


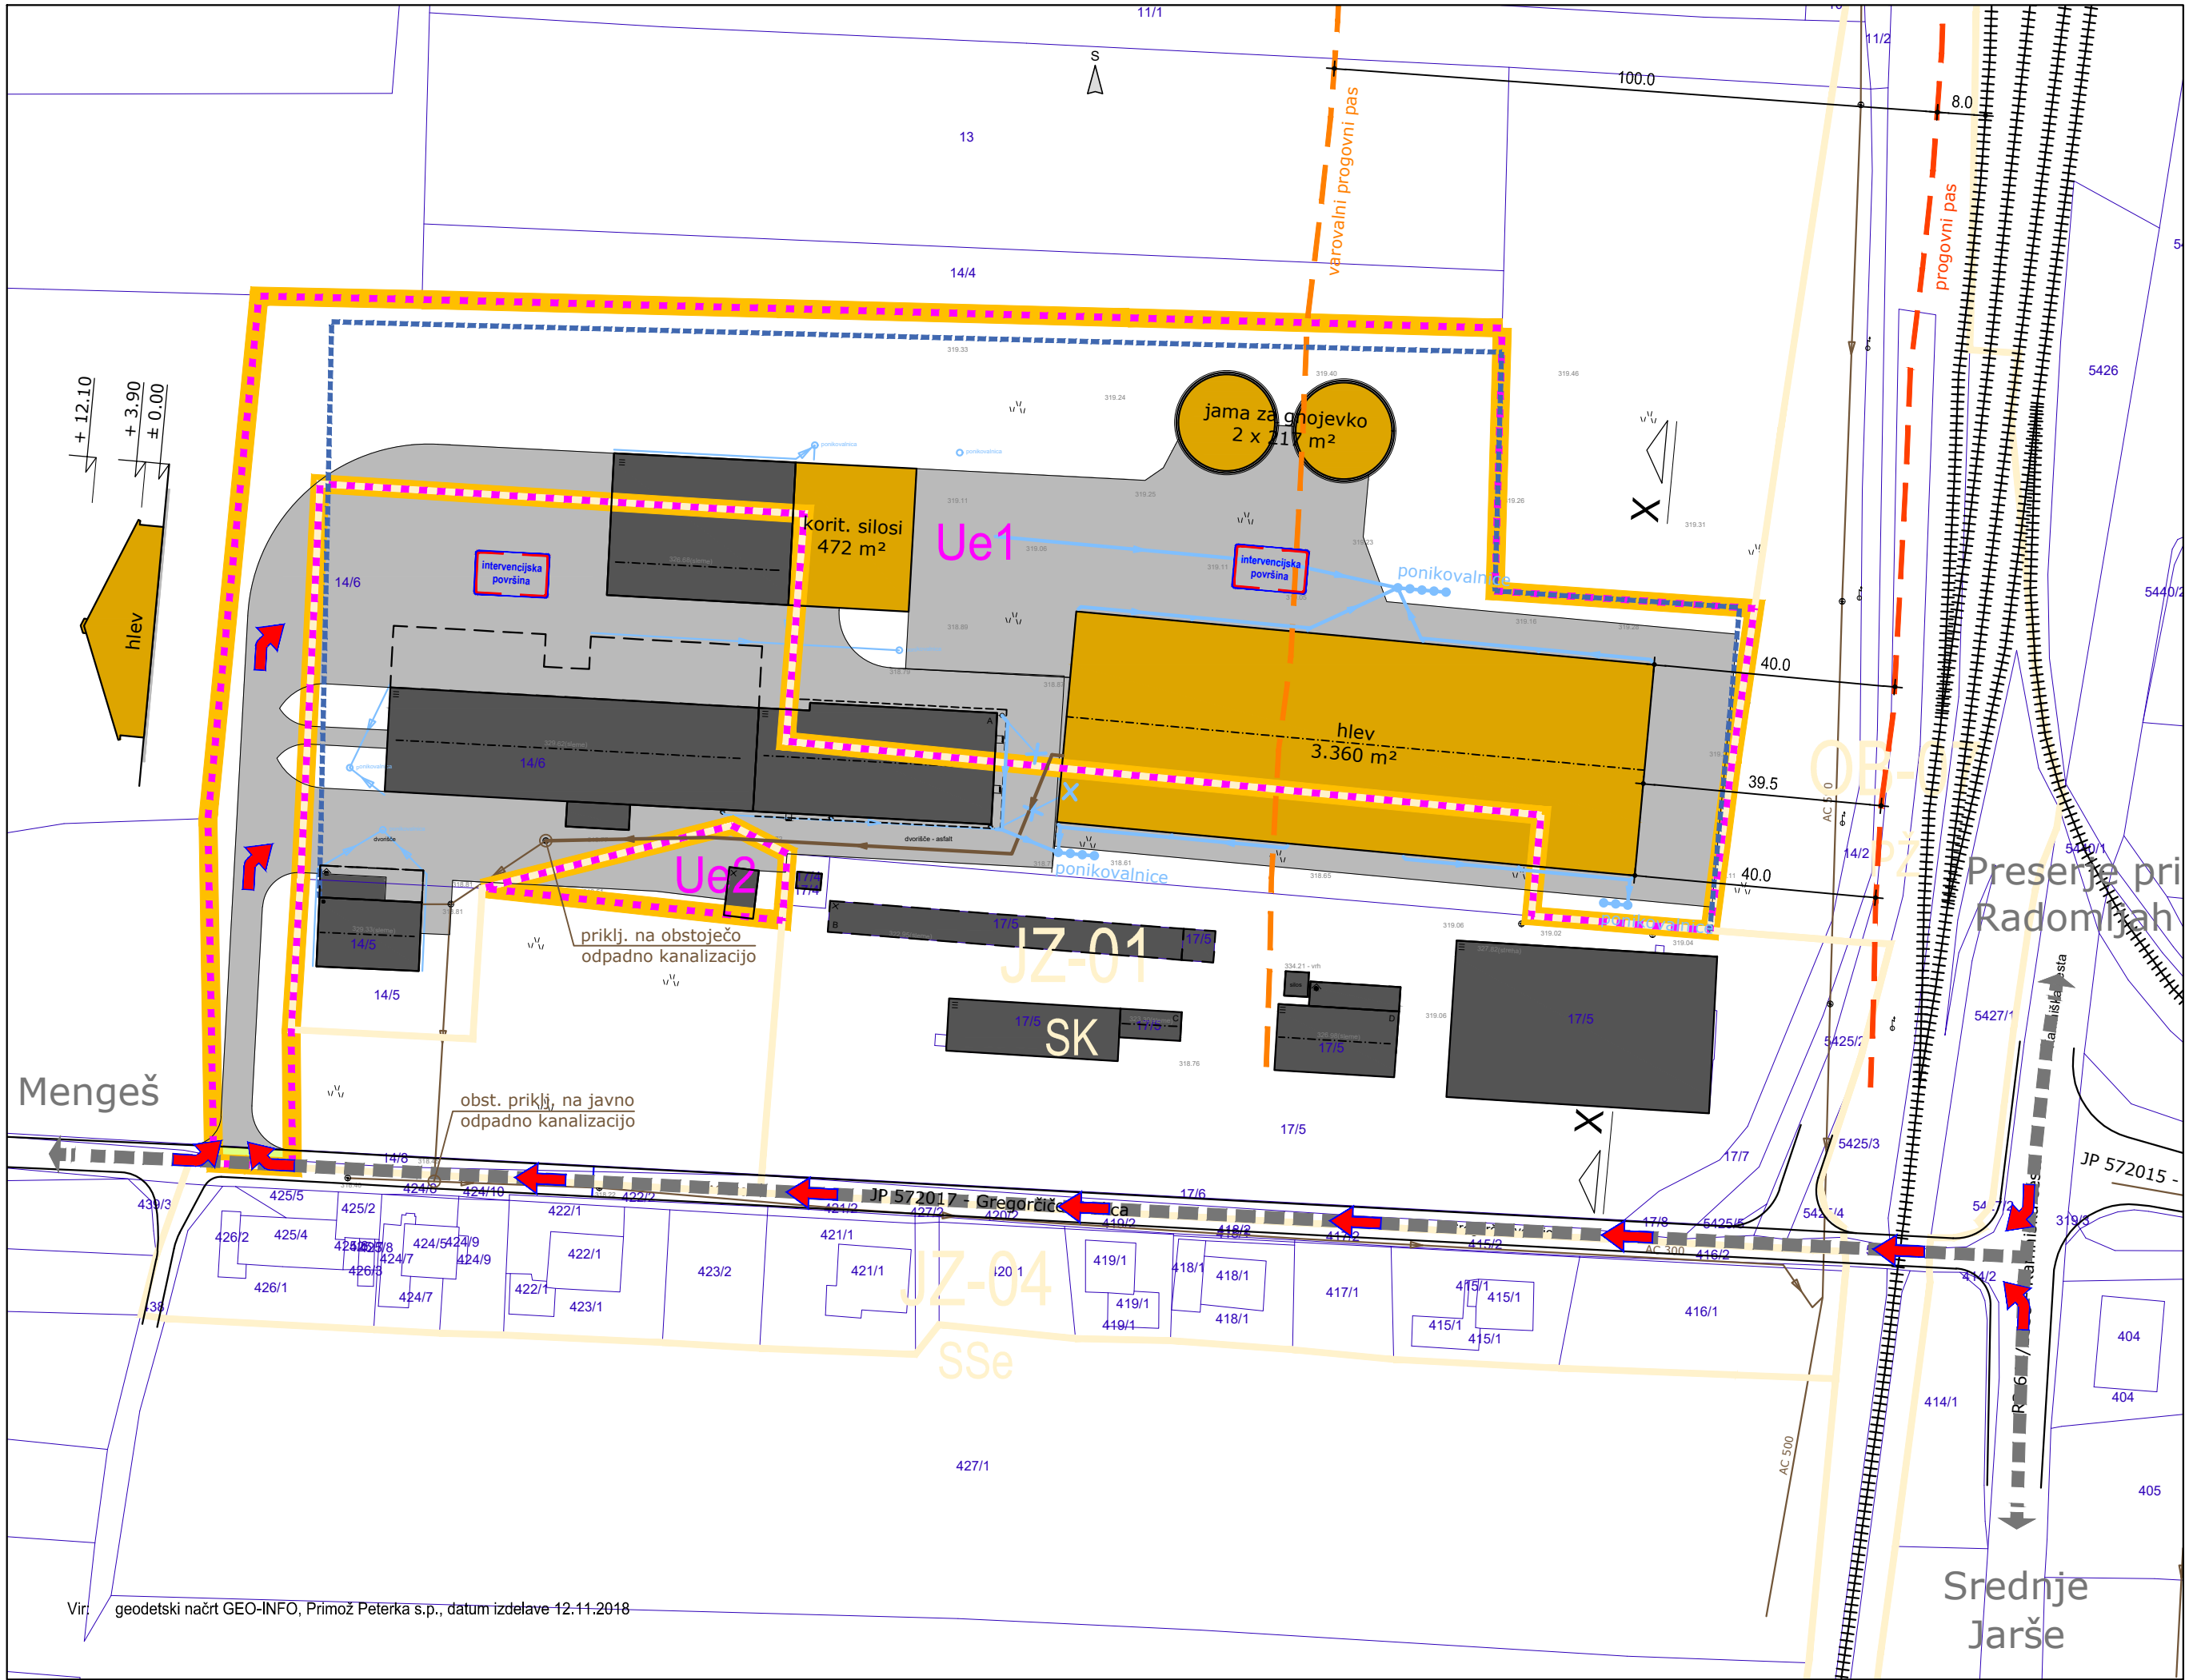

- Legenda
- | | | | |
|--|--|--|-------------------------------|
| | Območje OPPN | | Urejevalna enota |
| | Enota urejanja prostora (OPN) | | Predviden objekt |
| | Zemljiško knjižni prikaz (geodetski načrt) | | Predvidene tlakovane površine |
| | Obstoječa cesta | | Gradbena meja |
| | Obstoječ objekt | | Dostop |
| | Obstoječa železniška proga | | Povezava |
| | Progovni pas | | |
| | Varovalni progovni pas | | |

- Požarno varstvene ureditve
- | | | | |
|--|------------------------------------|--|---------------------------------------|
| | Intervencijska površina (7m x 12m) | | Nadzemni hidrantni priključek (NH100) |
| | Dostopi za intervencijo | | Podzemni hidrantni priključek (PH100) |

- Komunalni in energetske vodi
- | | | | |
|--|-------------------------|--|-------------------------|
| | obstoječe | | predvideno |
| | Kanalizacija odpadna | | Kanalizacija odpadna |
| | Kanalizacija padavinska | | Kanalizacija padavinska |
| | | | ukinjeno |
| | | | Kanalizacija padavinska |



Krovni projekt	Občinski podrobni prostorski načrt
Naziv projekta	OBČINSKI PODROBNI PROSTORSKI NAČRT ZA ŠIRITEV KMETIJE ČERNIVEC V ZGORNJIH JARŠAH V OBČINI DOMŽALE
Identifikacijska št. v zbirki PA	1224
Pripravljalavec	Občina Domžale
Pobudnik / Naročnik	Kmatijsko gozdarska dejavnost Tomaž Černivec, Gregorčičeva ulica 4, 1235 Radomlje
Izdelovalec	Locus d.o.o., Ljubljanska cesta 76, 1230 Domžale
Odgovorni vodja	Nina Lipušček univ.dipl.inž.kraj.arh. ZAPS KA-1667
Številka projekta	1703
Faza	Predlog
Datum	September 2021
Vsebina risbe	Prikaz vplivov in povezav s sosednjimi območji, ureditev potrebnih za varovanje okolja, naravnih virov in ohranjanja narave, obrambo ter varstvo pred naravnimi in drugimi nesrečami, vključno z varstvom pred požarom
Merilo	1 : 1000
List številka	5