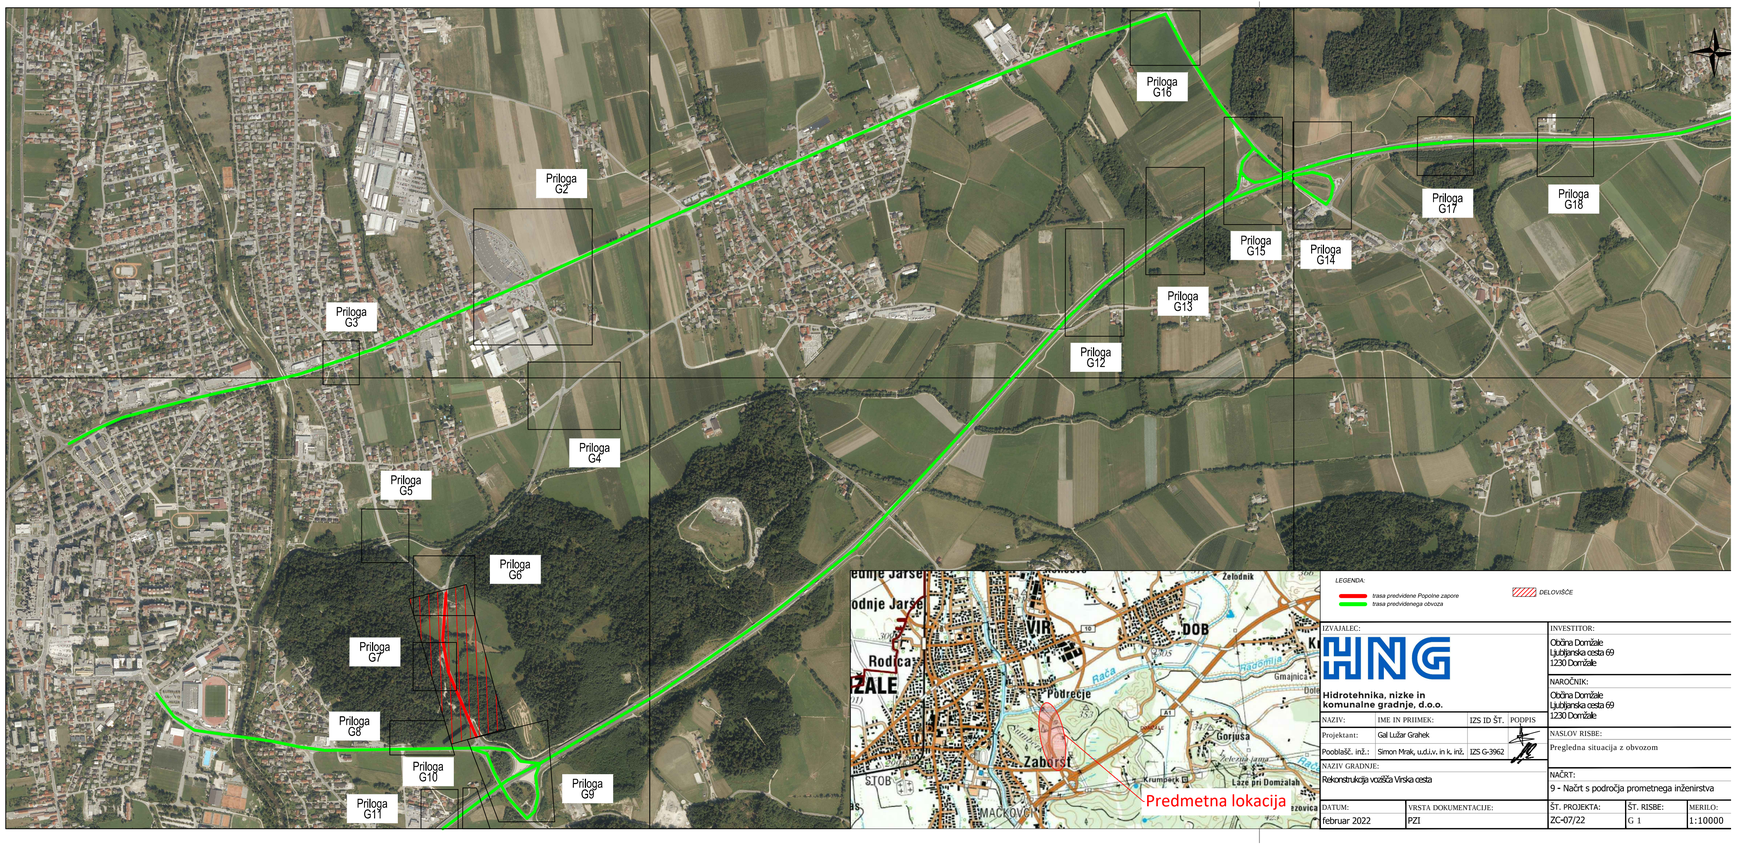


IZVAJALEC:				INVESTITOR:
HNG Hidrotehnika, nizke in komunalne gradnje, d.o.o.				Občina Domžale Ljubljanska cesta 69 1230 Domžale
				NAROČNIK:
				Občina Domžale Ljubljanska cesta 69 1230 Domžale
NAZIV:	IME IN PRIIMEK:	IZS ID ŠT.	PODPIS	
Projektant:	Gal Lužar Grahek			NASLOV RISBE:
Pooblašč. inž.:	Simon Mrak, u.d.i.v. in k. inž.	IZS G-3962		Pregledna situacija z obvozom
NAZIV GRADNJE:				NAČRT:
Rekonstrukcija vozišča Virska cesta				9 - Načrt s področja prometnega inženirstva
DATUM:	VRSTA DOKUMENTACIJE:		ŠT. PROJEKTA:	ŠT. RISBE: / MERILO:
februar 2022	PZI		ZC-07/22	G 1 / 1:10000