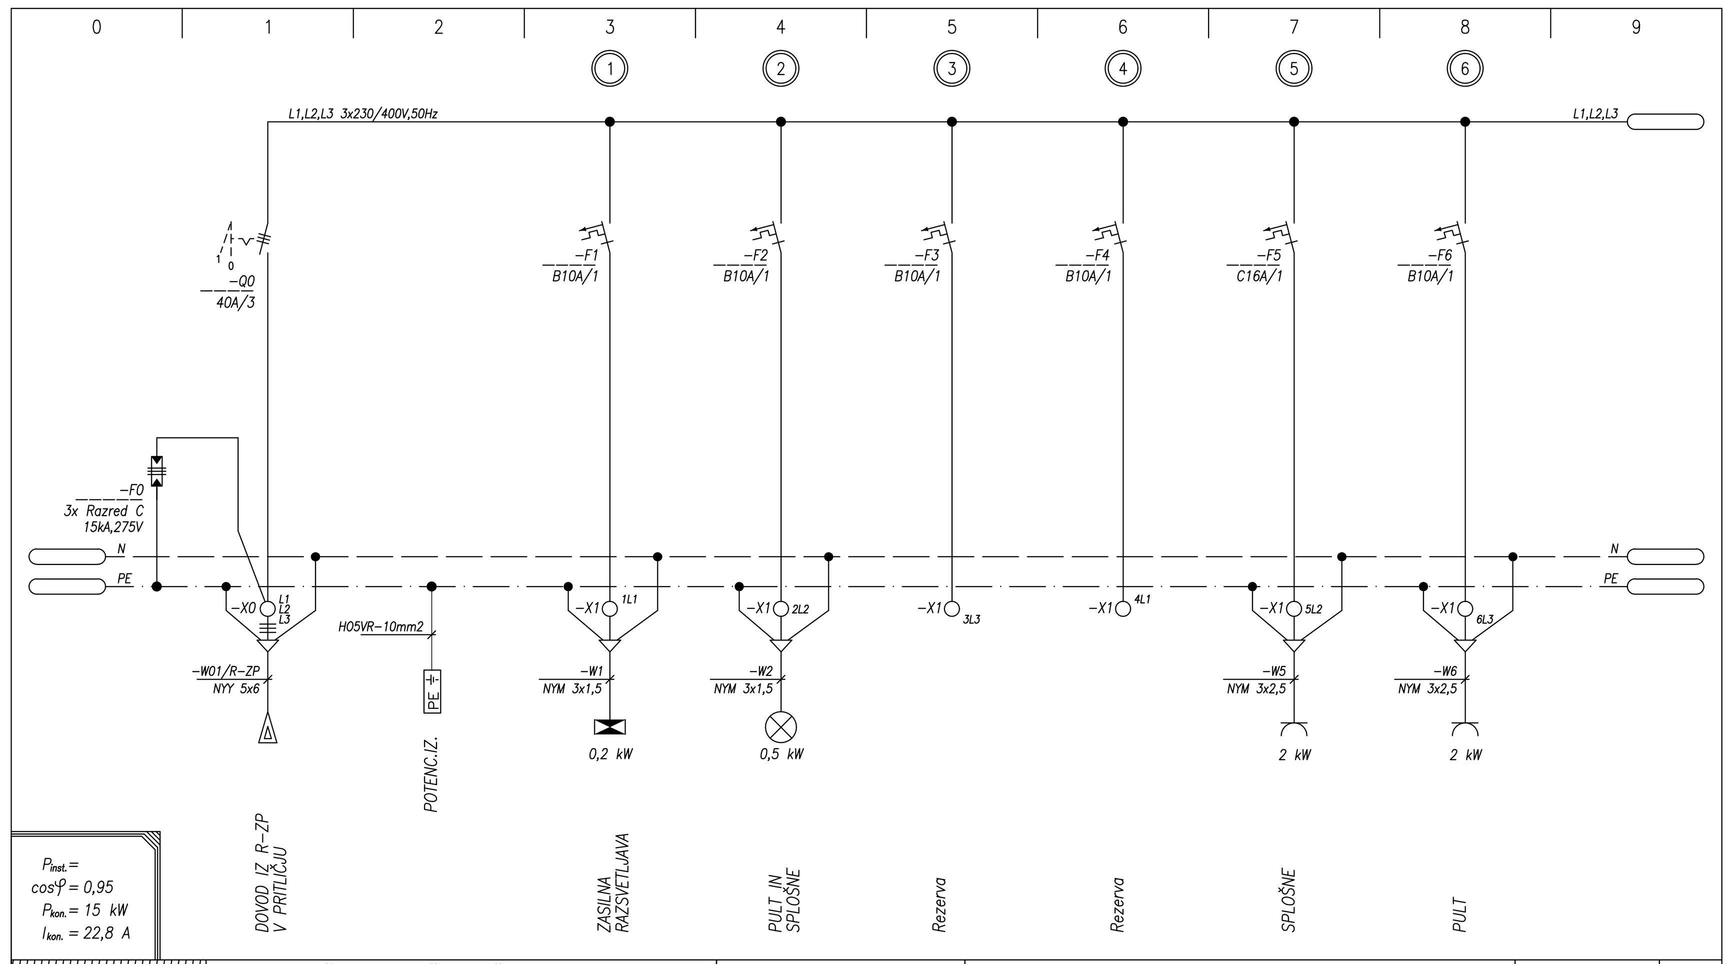

EVO d.o.o. inženirske storitve	Načrt: NAČRT ELEKTRIČNIH INŠTALACIJ IN EL. OPREME	Datum: AVGUST 2018	Investitor: OBČINA DOMŽALE, LJUBLJANSKA 69, 1230 DOMŽALE	Št. projekta:
	Vsebina: ENOPOLNA SHEMA IN IZGLED RAZDELILNIK ZAHODNI DEL–BIFE R–BI – 2.FAZA	Odgovorni projektant: Z.Pavlin, udie (E–0582)		Št.risbe: 5
		Projektiral:	Objekt: HKC DOMŽALE ZAHODNI DEL	Št. načrta: 15-082
	Vrsta dokumentacije: PZI — Merilo:	Ime datoteke: ENOP.VEZ 15-082 PZI-nova-FAZE		List: 1/4

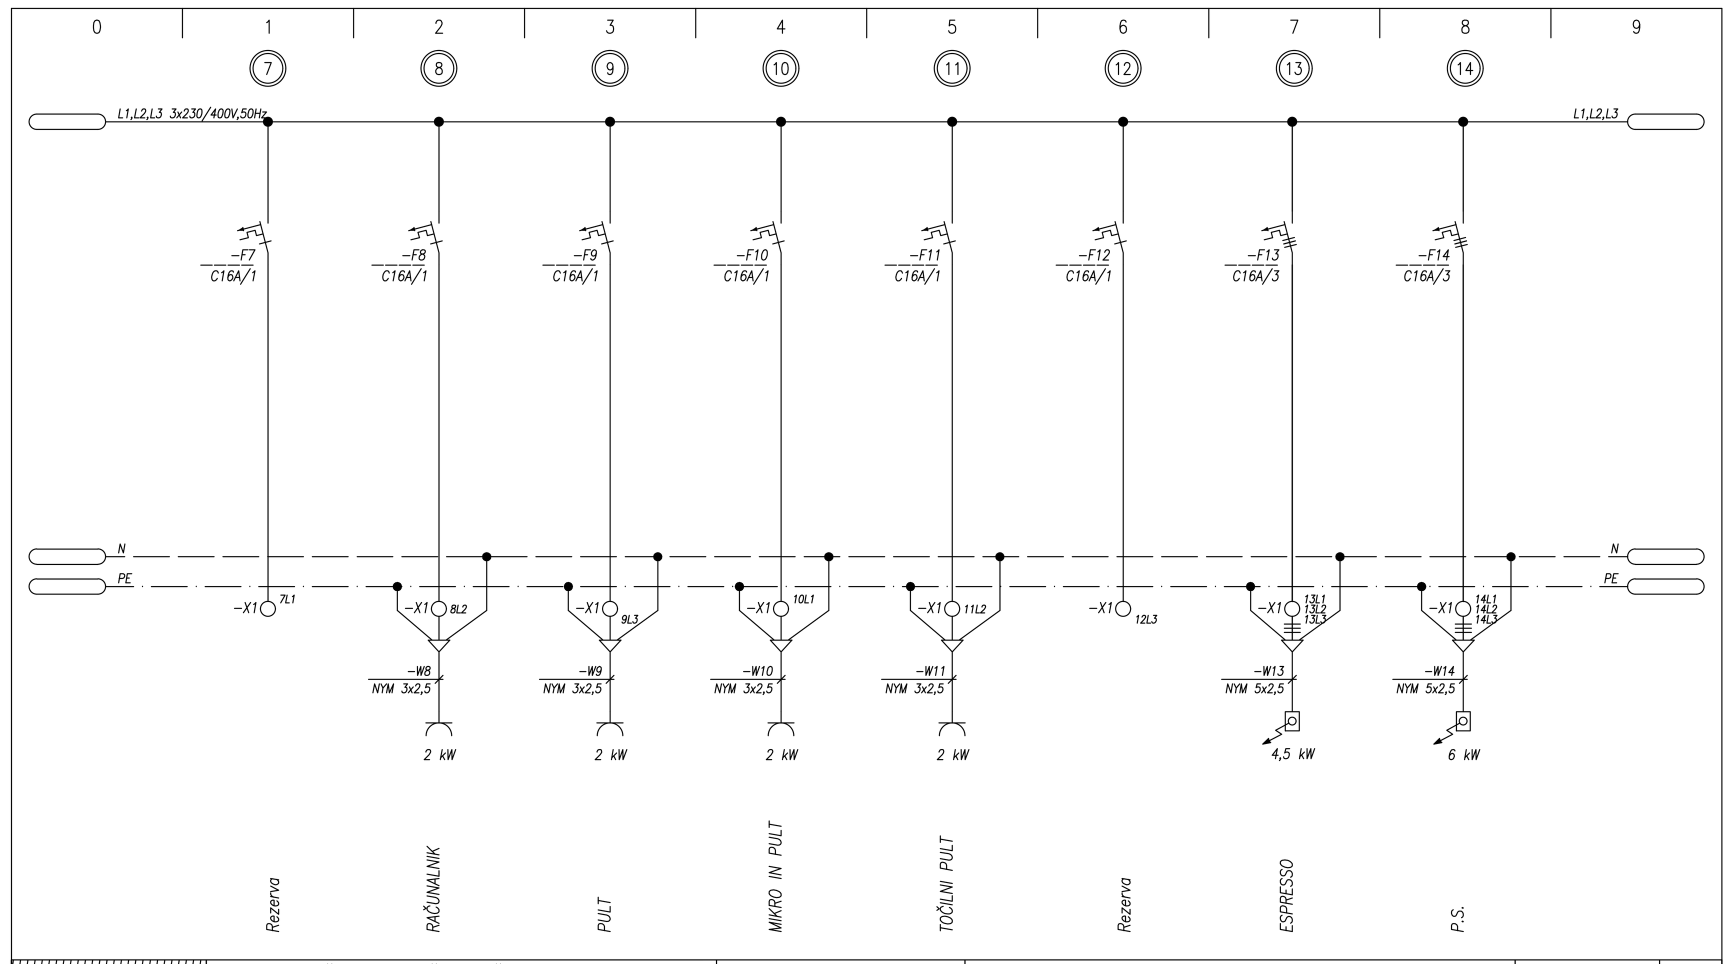

EVO d.o.o. inženirske storitve	Načrt: NAČRT ELEKTRIČNIH INŠTALACIJ IN EL. OPREME	Datum: AVGUST 2018	Investitor: OBČINA DOMŽALE, LJUBLJANSKA 69, 1230 DOMŽALE	Št. projekta:
	Vsebina: ENOPOLNA SHEMA IN IZGLED RAZDELILNIK ZAHODNI DEL–BIFE R–BI – 2.FAZA	Odgovorni projektant: Z.Pavlin, udie (E–0582)		Št.risbe: 5
		Projektiral:	Objekt: HKC DOMŽALE ZAHODNI DEL	Št. načrta: 15-082
	Vrsta dokumentacije: PZI — Merilo:	Ime datoteke: ENOP.VEZ 15-082 PZI-nova-FAZE		List: 2/4

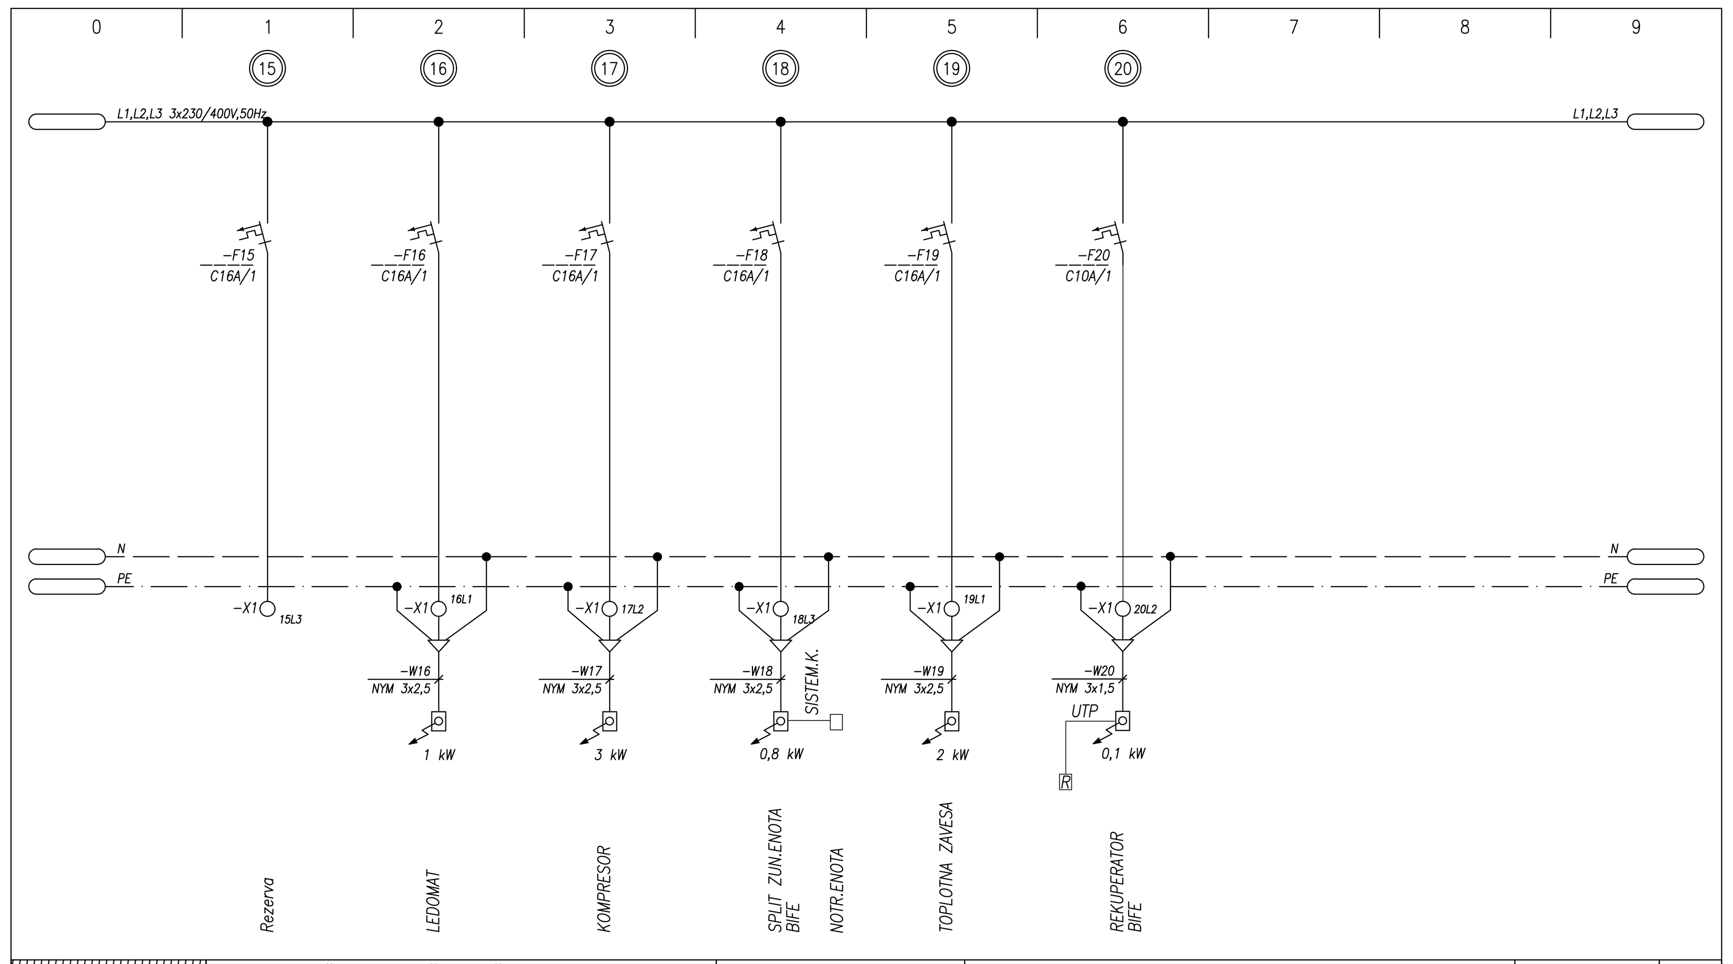

EVO d.o.o. inženirske storitve	Načrt: NAČRT ELEKTRIČNIH INŠTALACIJ IN EL. OPREME	Datum: AVGUST 2018	Investitor: OBČINA DOMŽALE, LJUBLJANSKA 69, 1230 DOMŽALE	Št. projekta:
	Vsebina: ENOPOLNA SHEMA IN IZGLED RAZDELILNIK ZAHODNI DEL–BIFE R–BI – 2.FAZA	Odgovorni projektant: Z.Pavlin, udie (E–0582)		Št.risbe: 5
		Projektiral:	Objekt: HKC DOMŽALE ZAHODNI DEL	Št. načrta: 15-082
	Vrsta dokumentacije: PZI — Merilo:	Ime datoteke: ENOP.VEZ 15-082 PZI-nova-FAZE		List: 3/4

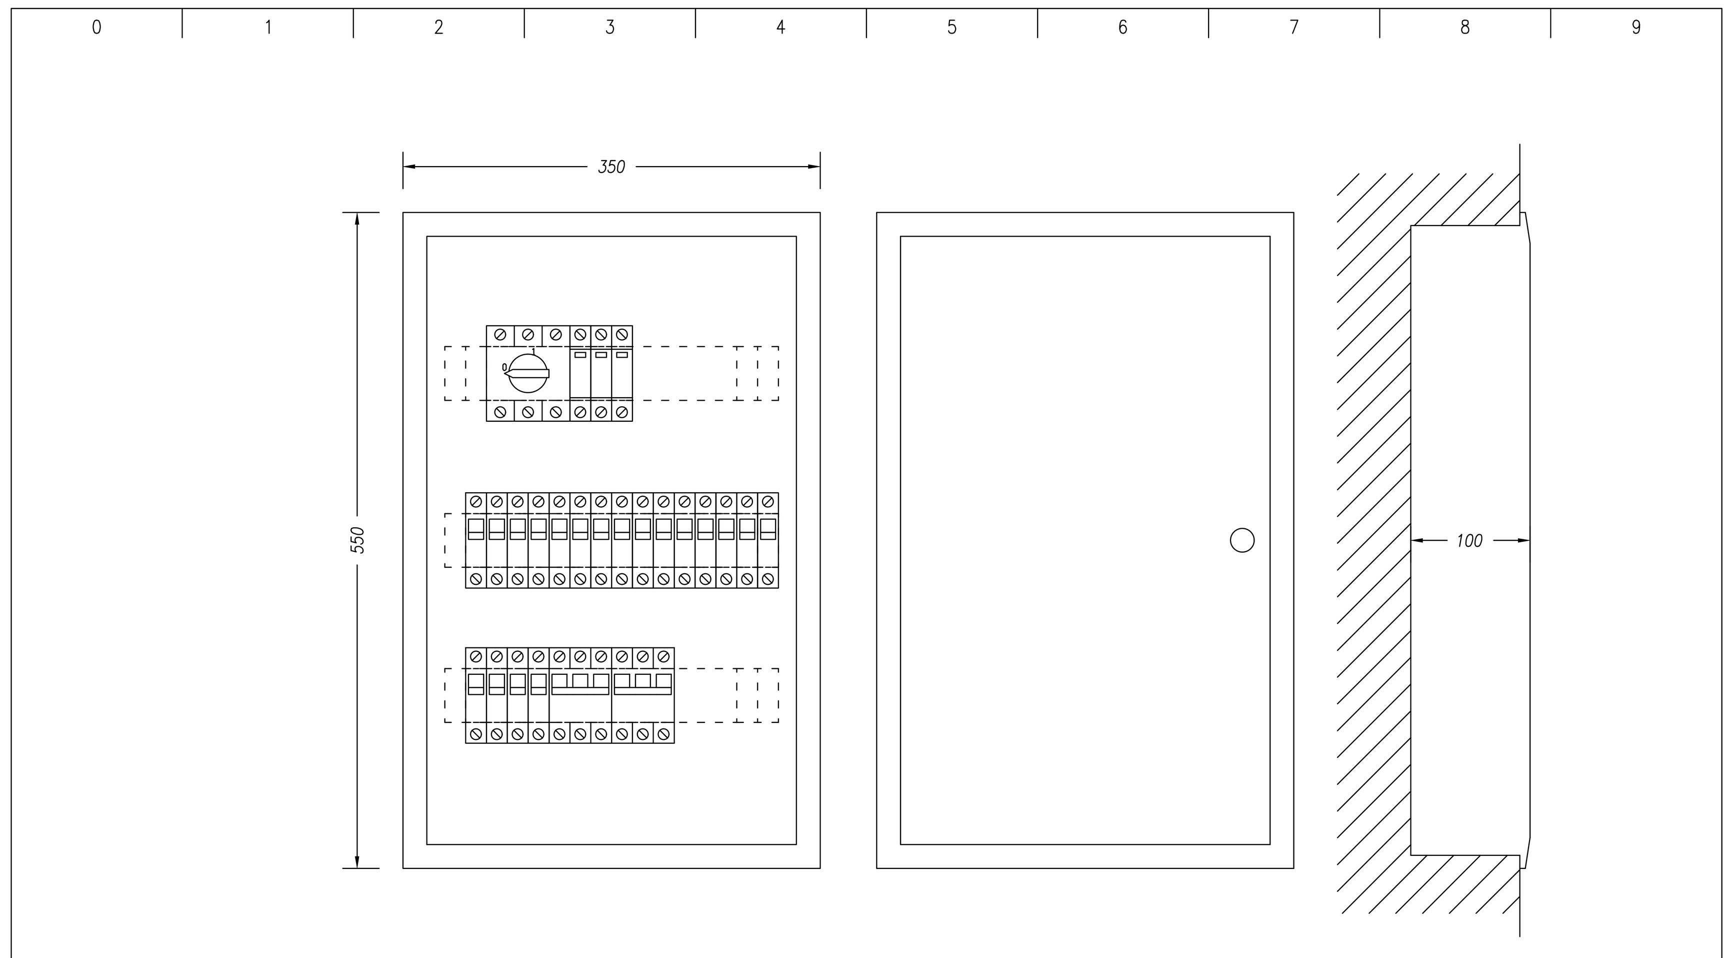

EVO d.o.o. inženirske storitve	Načrt: NAČRT ELEKTRIČNIH INŠTALACIJ IN EL. OPREME	Datum: AVGUST 2018	Investitor: OBČINA DOMŽALE, LJUBLJANSKA 69, 1230 DOMŽALE	Št. projekta:
	Vsebina: ENOPOLNA SHEMA IN IZGLED RAZDELILNIK ZAHODNI DEL–BIFE R–BI – 2.FAZA	Odgovorni projektant: Z.Pavlin, udie (E–0582)		Št.risbe: 5
		Projektiral:	Objekt: HKC DOMŽALE ZAHODNI DEL	Št. načrta: 15-082
	Vrsta dokumentacije: PZI — Merilo:	Ime datoteke: ENOP.VEZ 15-082 PZI-nova-FAZE		List: 4/4