


2.FAZA

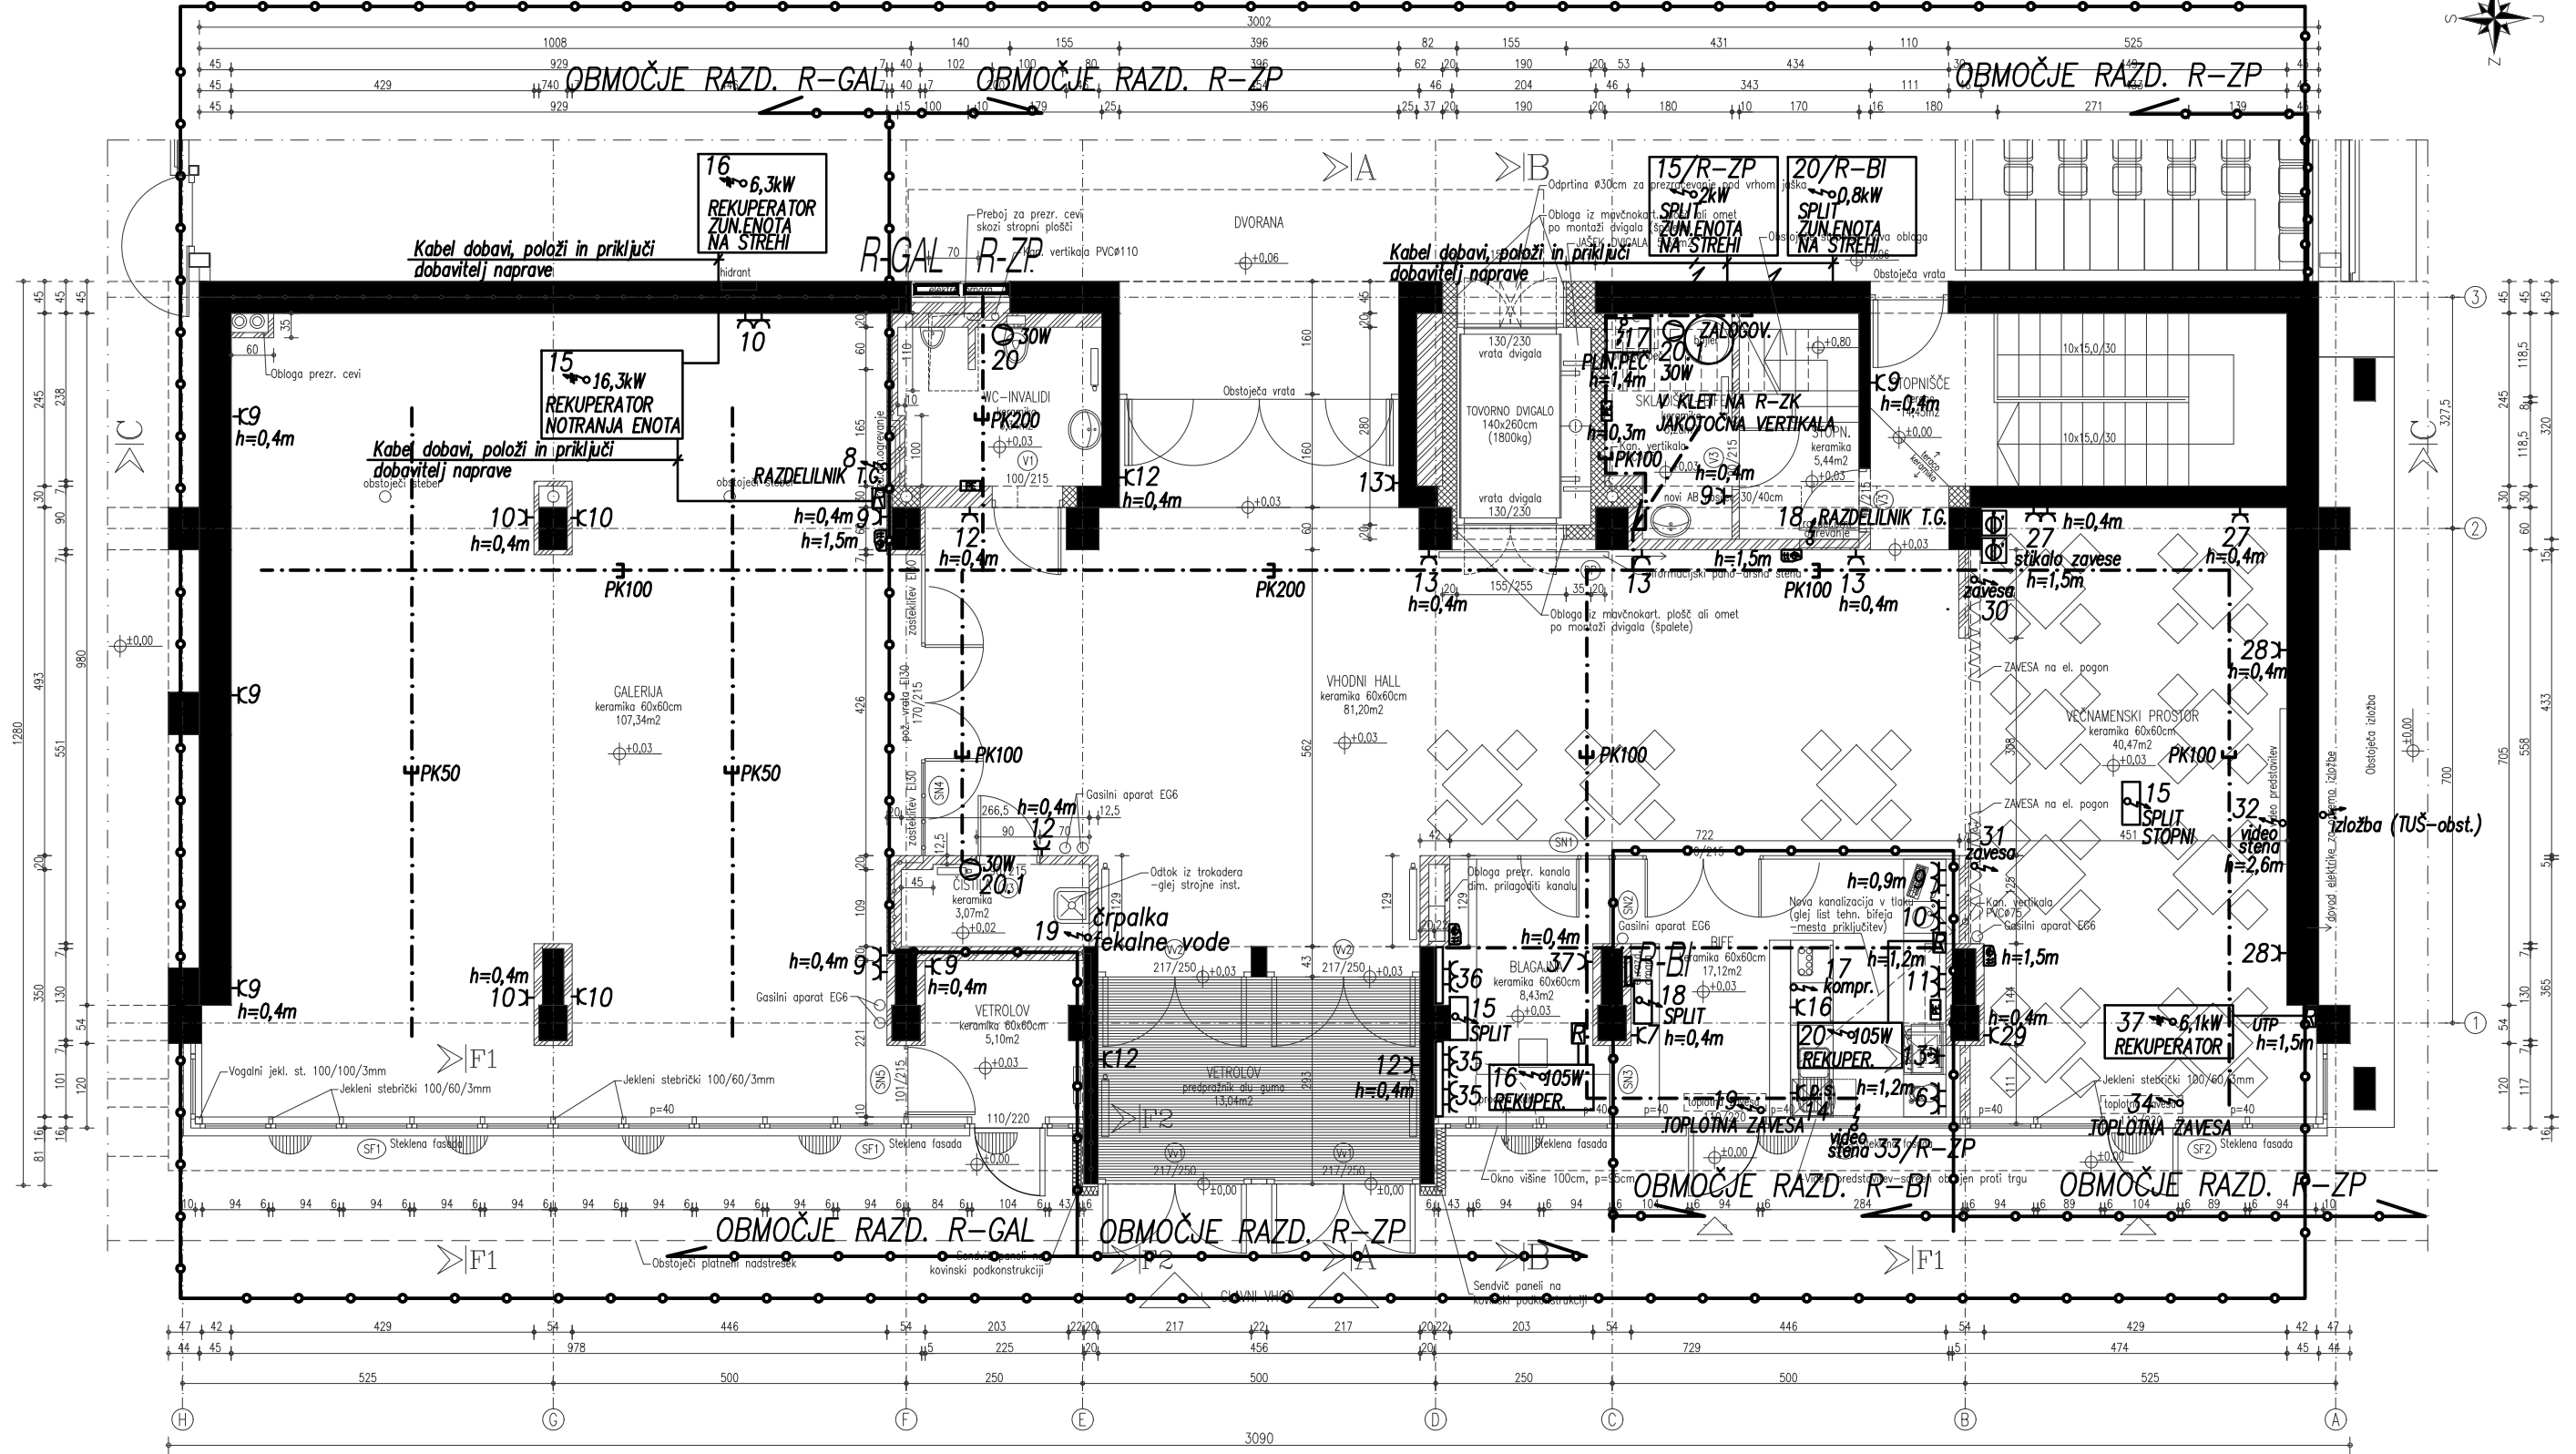

Načrt/ prikaz:	NAČRT ELEKTRIČNIH INŠTALACIJ IN ELEKTRIČNE OPREME	Datum:	AVGUST 2018
Vsebina:	TLORIS PRITLIČJA MOČ – FAZA 2	Odgovorni projektant:	Z.Pavlin, udie (E-0582)
Investitor:	OBČINA DOMŽALE LJUBLJANSKA 69, 1230 DOMŽALE	Projektiral:	
Objekt:	HKC DOMŽALE ZAHODNI PRIZIDEK	Št. projekta:	Št. načrta/prika- za: 15-082
		Vrsta projekta:	Merilo: 1:100
			Št.risbe: 31 List: 1/1
			Ime datoteke: LTL015-082 PZI-nova2018-FAZA

