


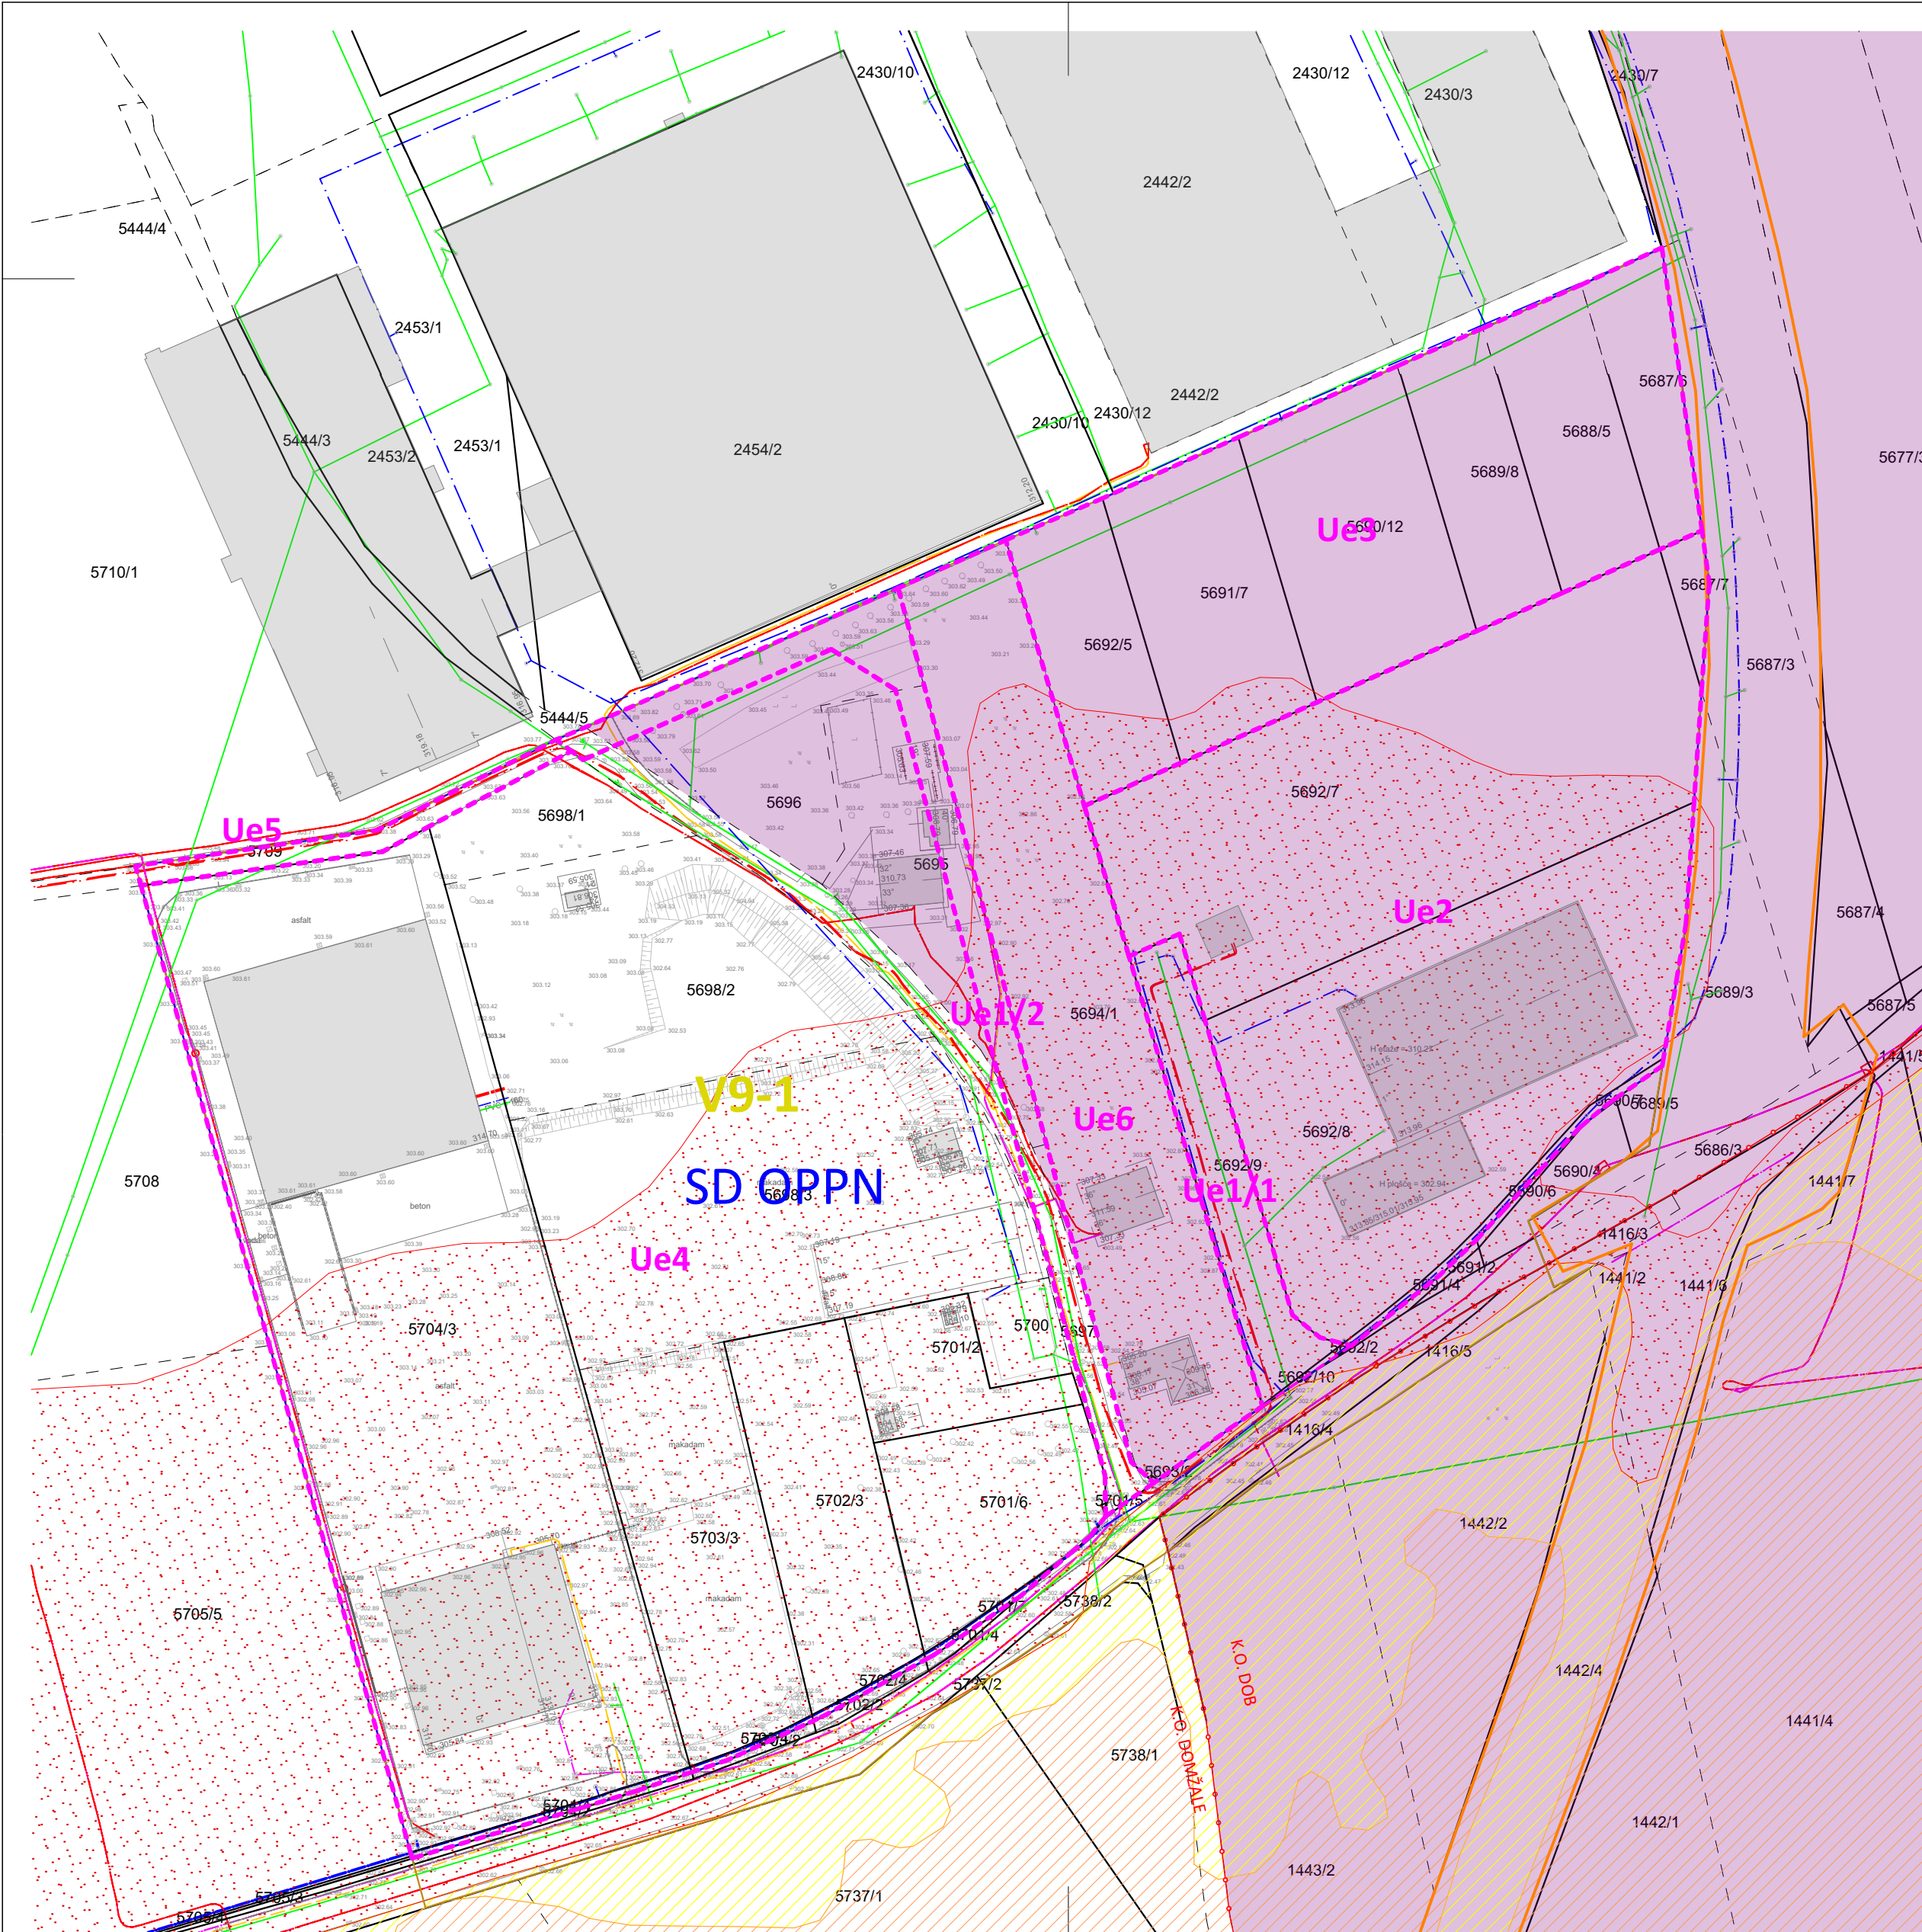

LEGENDA:

Enota urejanja prostora V9-1 Pod Tosamo jug

Območje veljavnega Občinskega podrobnega prostorskega načrta za del območja »V9-1 Pod Tosamo jug«

Območje sprememb in dopolnitev občinskega podrobnega prostorskega načrta za del območja »V9-1 Pod Tosamo jug«

Območje DPA - LN za AC Blagovica-Šentjakob

Urejevalna enota

Meja katastrske občine

Urejene meje

Neurejene meje

Obstoječi objekti

GOSPODARSKA JAVNA INFRASTRUKTURA - obstoječe

Kanalizacija

Vodovod

Telekomunikacije

Elektrovod

Plinovod

VPLIVNA OBMOČJA IN OBMOČJA VAROVANJ

Varstveni režim kulturne dediščine - Dob - Prazgodovinska naselbina - arheološko najdišče

Območje razreda preostale poplavne nevarnosti

Območje razreda majhne poplavne nevarnosti

Območje razreda srednje poplavne nevarnosti

Izračun površin

Enota urejanja prostora V9-1

45.634 m²

Enota urejanja prostora VI-43

43.056 m²

Območje predvidenih SD OPPN - meja OPPN

43.056 m²

Ue1/1

802 m²

Ue1/2

1140 m²

Ue1/3

274 m²

Ue2

8783 m²

Ue3

5756 m²

Ue4

22733 m²

Ue5

3568 m²

S

GE●PLAN

MAREC 2026

krovni projekt:

Občinski podrobni prostorski načrt

naziv projekta:

OBČINSKI PODROBNI PROSTORSKI NAČRT 'V9-1 POD TOSAMO JUG', OBČINA DOMŽALE

pripravljaivec:

Občina Domžale,

pobudnika:

DOBRAVC TRANSPORT, Tkalska ulica 1, SI-1230 Domžale zasebni investitor

odgovorna prost. načrt:

Helena Kovač univ.dipl.inž.arh. ZAPS PAPPN 0745

prostorski načrtovalec:

Peter Kovač mag.inž.arh. ZAPS PA 2303

sodelavka:

Mojca Cesar mag.inž.arh.

št. projekta:

026/2023

faza:

predlog OPPN

ID:

5789

vsebina risbe:

Območje OPPN s prikazom obstoječega stanja

merilo:

M 1:1000

številka lista:

01.2