


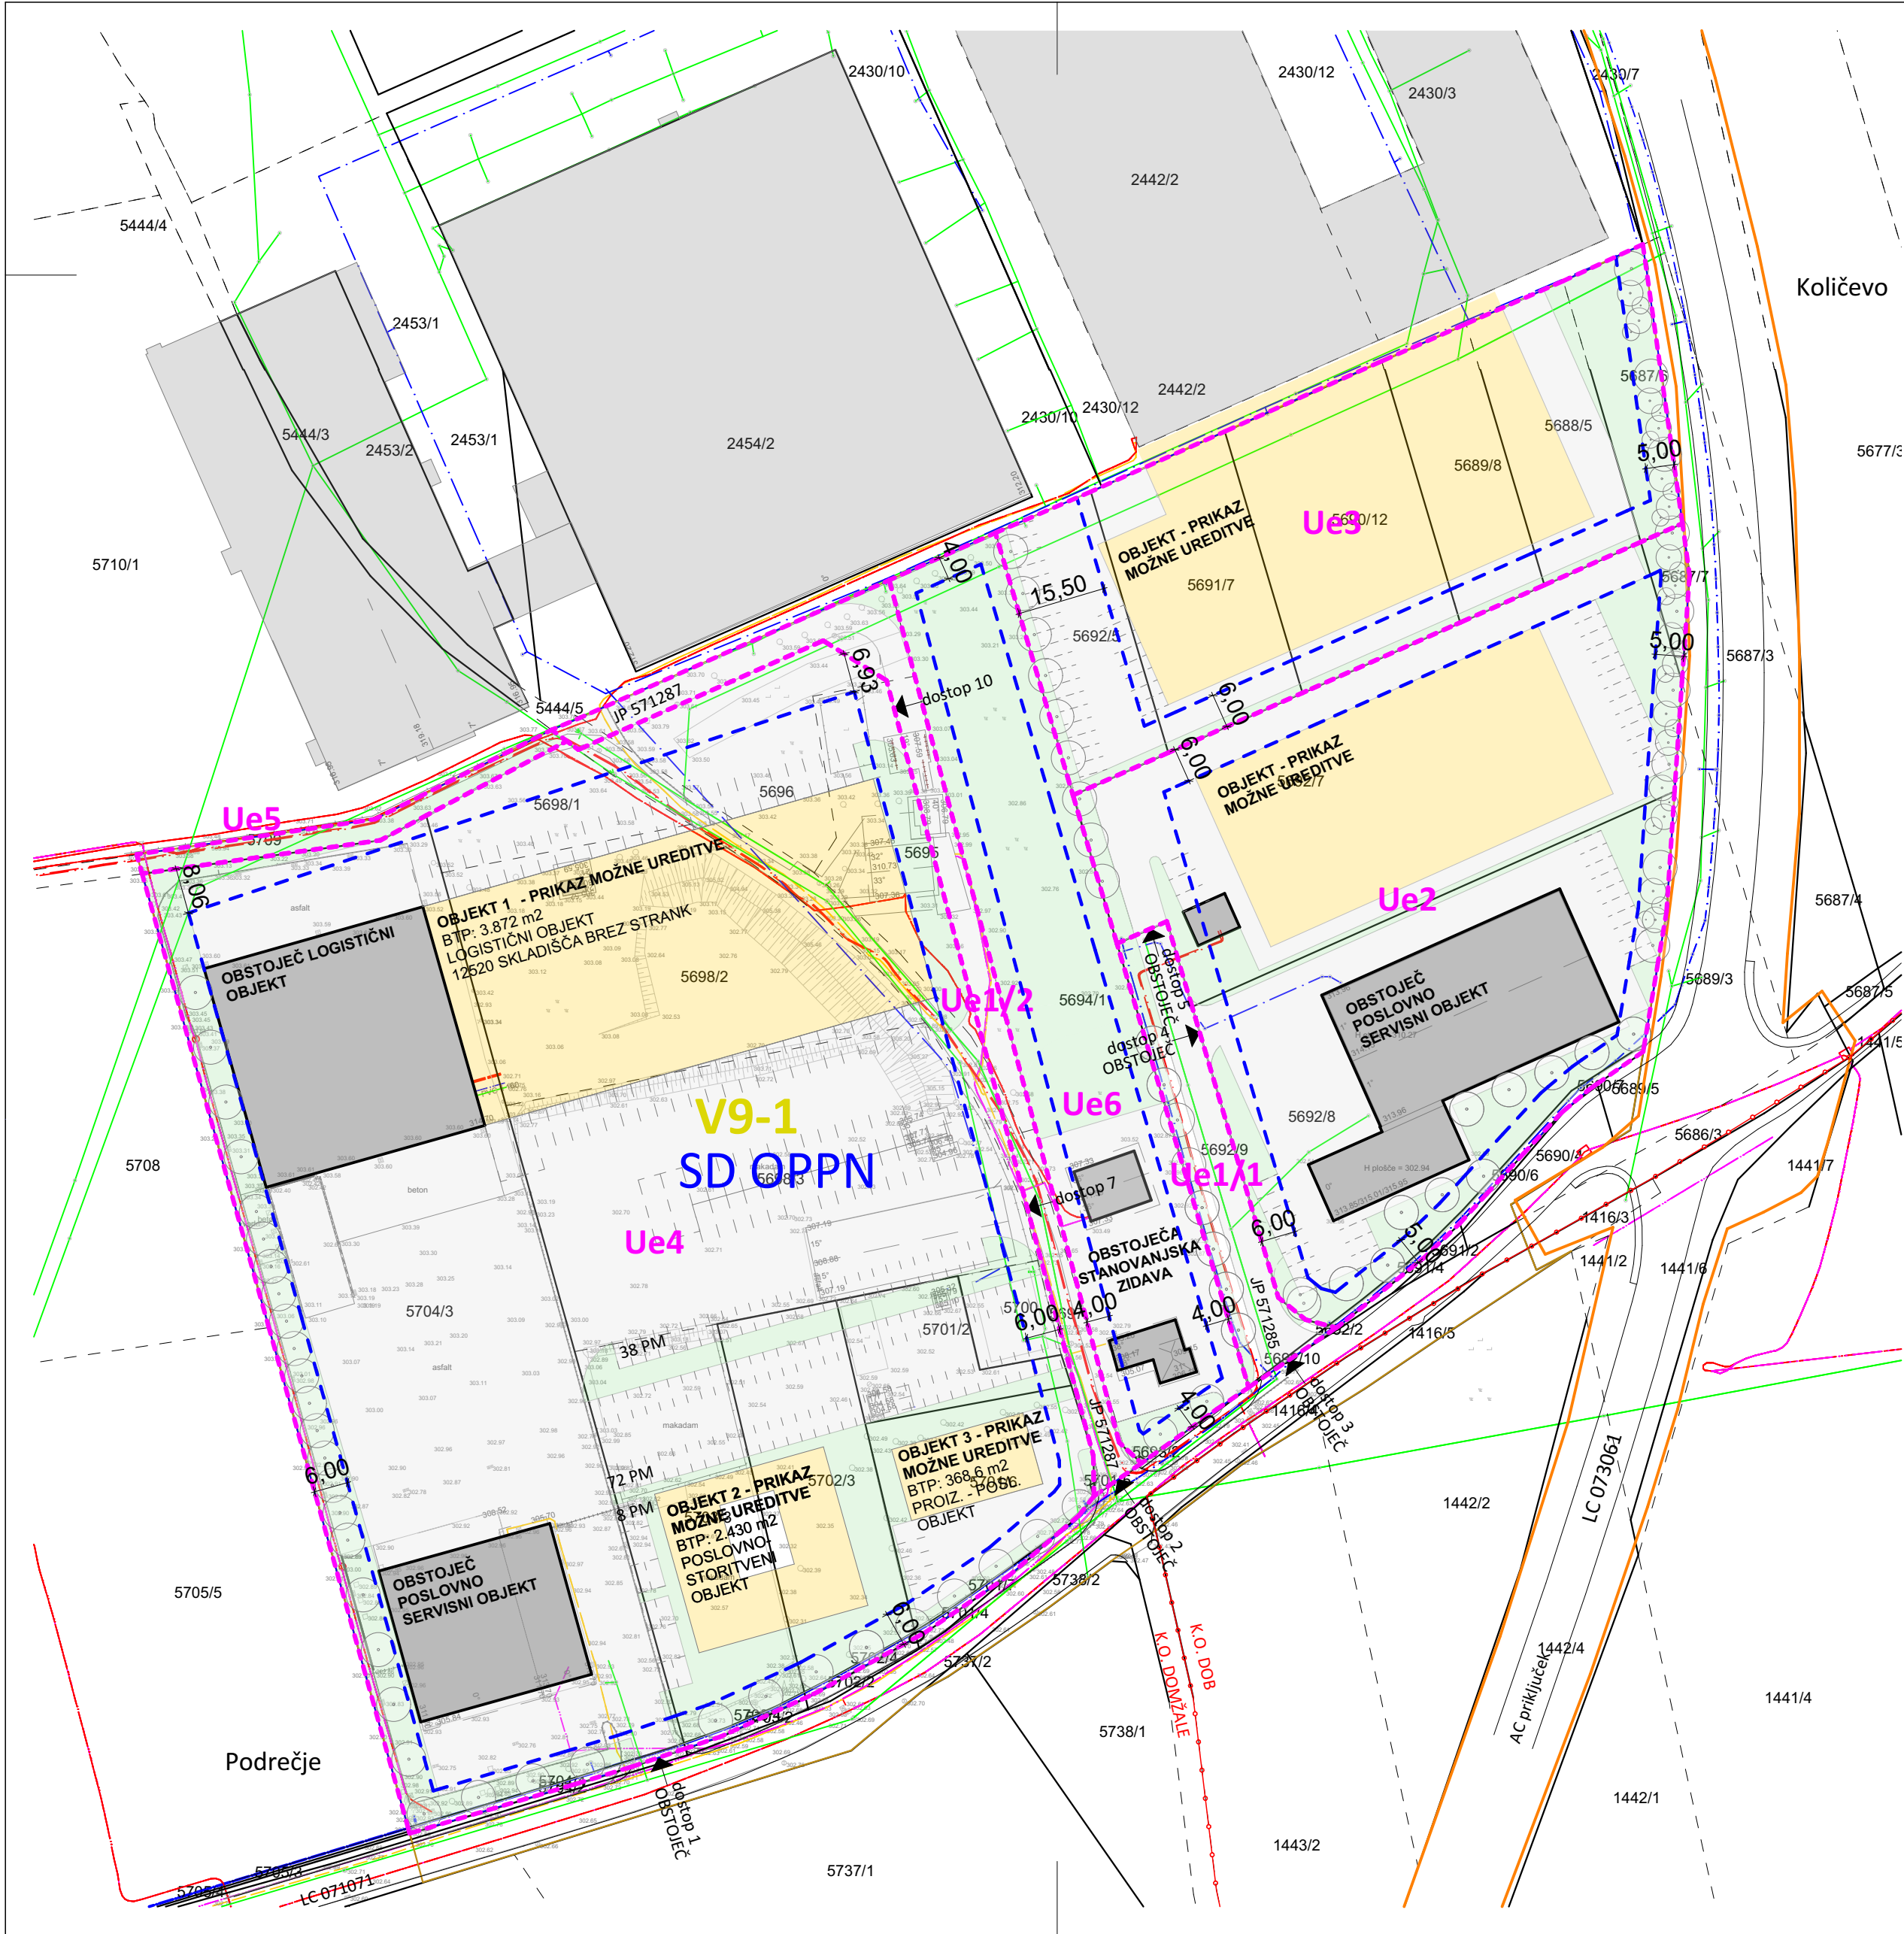

LEGENDA:

Enota urejanja prostora V9-1 Pod Tosamo jug

Območje veljavnega Občinskega podrobnega prostorskega načrta za del območja »V9-1 Pod Tosamo jug«

Območje sprememb in dopolnitev občinskega podrobnega prostorskega načrta za del območja »V9-1 Pod Tosamo jug«

Območje DPA - LN za AC Blagovica-Šentjakob

Urejevalna enota

Meja katastrske občine

Urejene meje

Neurejene meje

Obstoječi objekti

Gradbena meja

Krajinske ureditve

Prometna ureditev

Dostop

Zelene površine

Utrjene površine

Parkirno mesto

Predviden objekt po IDZ

Izračun površin

Enota urejanja prostora V9-1

45.634 m²

Enota urejanja prostora VI-43

43.056 m²

Območje predvidenih SD OPPN - meja OPPN

43.056 m²

Ue1/1

802 m²

Ue1/2

1140 m²

Ue1/3

274 m²

Ue2

8783 m²

Ue3

5756 m²

Ue4

22733 m²

Ue5

3568 m²

S

GEPLAN

MAREC 2026

krovni projekt:

Občinski podrobni prostorski načrt

naziv projekta:

OBČINSKI PODROBNI PROSTORSKI NAČRT 'V9-1 POD TOSAMO JUG', OBČINA DOMŽALE

pripravljaavec:

Občina Domžale,

pobudnika:

DOBRAVC TRANSPORT, Tkalska ulica 1, SI-1230 Domžale

zasebni investitor

odgovorna prost. načrt:

Helena Kovač univ.dipl.inž.arh. ZAPS PAPPN 0745

prostorski načrtovalec:

Peter Kovač mag.inž.arh. ZAPS PA 2303

sodelavka:

Mojca Cesar mag.inž.arh.

št. projekta:

026/2023

faza:

predlog OPPN

ID:

5789

vsebina risbe:

Prikaz možnega urejanja območja

merilo:

M 1:1000

številka lista

01.5