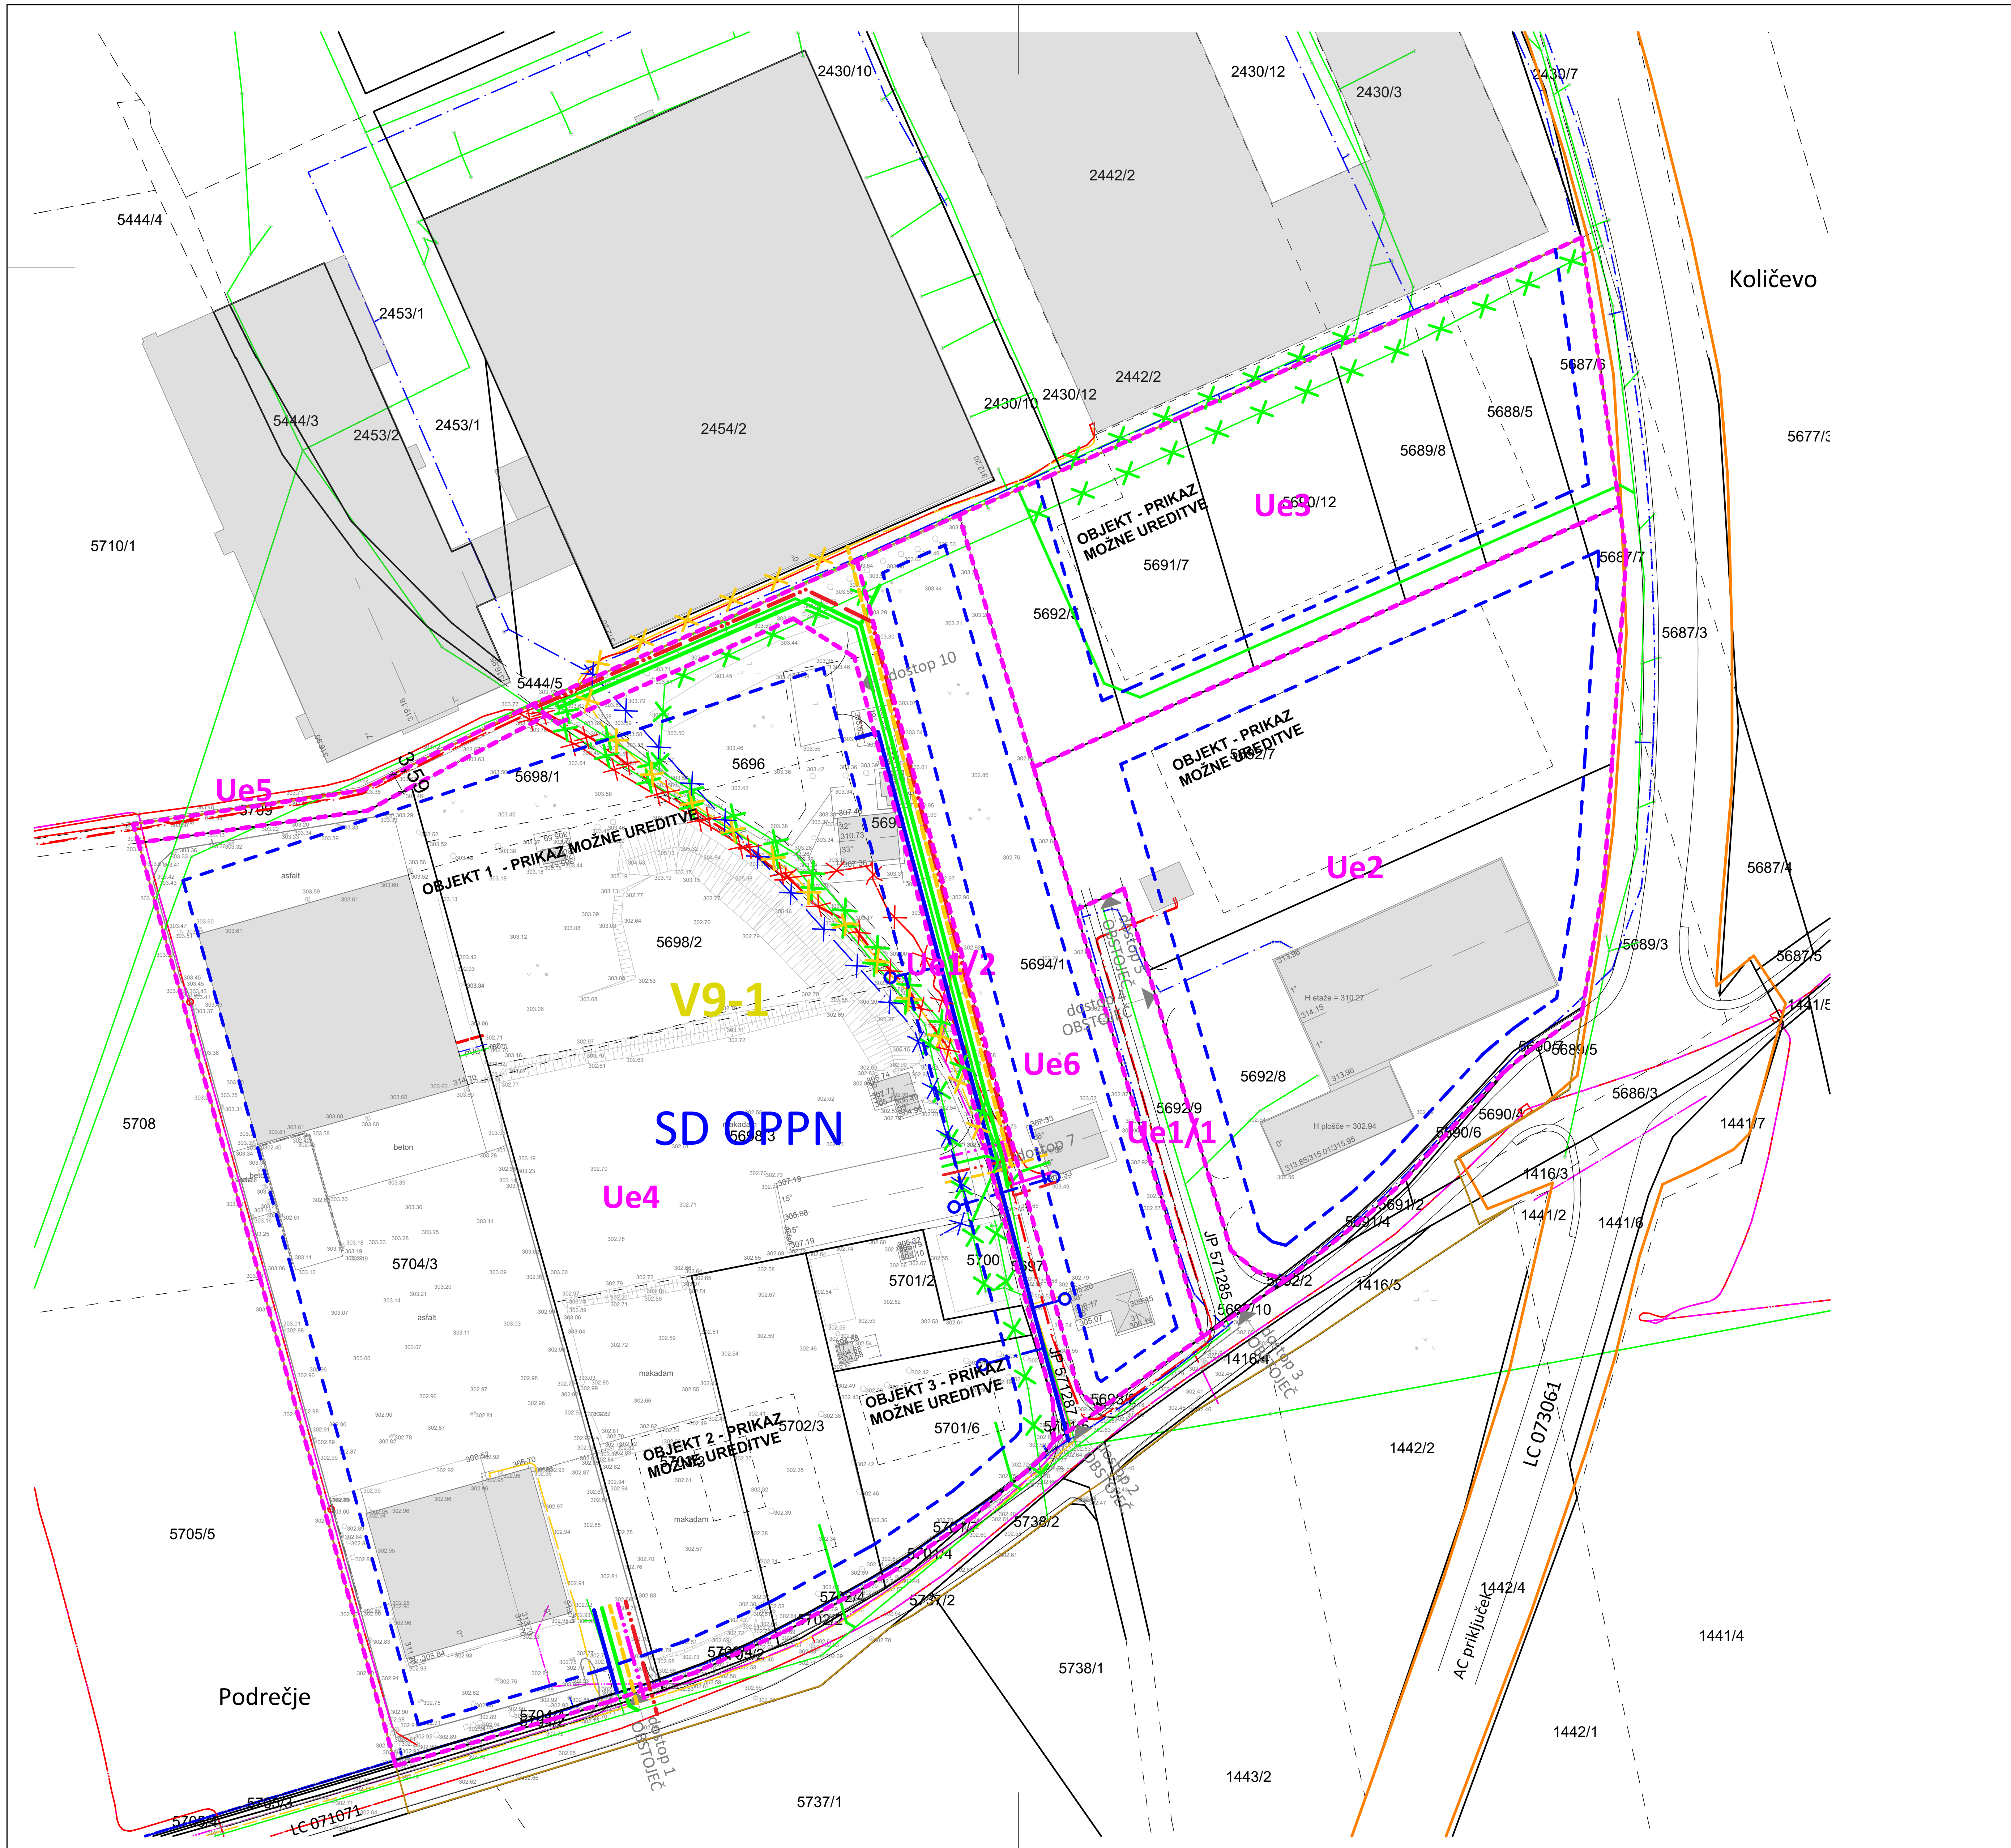

LEGENDA:

- Enota urejanja prostora V9-1 Pod Tosamo jug
- Območje veljavnega Občinskega podrobnega prostorskega načrta za del območja »V9-1 Pod Tosamo jug«
- Območje sprememb in dopolnitev občinskega podrobnega prostorskega načrta za del območja »V9-1 Pod Tosamo jug«
- Območje DPA - LN za AC Blagovica-Šentjakob
- Urejevalna enota
- Meja katastrske občine
- Urejene meje
- Neurejene meje
- Obstoječi objekti
- Gradbena meja

- obstoječi električni vod NN/SN
- ukinjen električni vod NN/SN
- predviden električni vod NN - hišni priključek
- predviden električni vod NN/SN - javni

- obstoječ TK vod
- ukinjen TK vod
- predviden TK vod - hišni priključek
- predviden TK vod - javni

- obstoječa fekalna kanalizacija
- ukinjena fekalna kanalizacija
- predvidena fekalna kanalizacija - interna/hišni priključek
- predvidena fekalna kanalizacija - javna

- obstoječ vodovod
- ukinjen vodovod
- predviden priključni vodovod z vodomernim jaškom
- predviden sekundarni vodovod

- obstoječ plinovod
- ukinjen plinovod
- predviden plinovodni priključek
- predviden javni plinovod

S

GEOPLAN

MAREC 2026

krovni projekt:	**Občinski podrobni prostorski načrt**
naziv projekta:	**OBČINSKI PODROBNI PROSTORSKI NAČRT 'V9-1 POD TOSAMO JUG', OBČINA DOMŽALE**
pripravljavec:	**Občina Domžale,**
pobudnika:	**DOBRAVC TRANSPORT, Tkalska ulica 1, SI-1230 Domžale zasebni investitor**
odgovorna prost. načrt.:	**Helena Kovač** univ.dipl.inž.arh. ZAPS PA PPN 0745
prostorski načrtovalec:	**Peter Kovač** mag.inž.arh. ZAPS PA 2303
sodelavka:	**Mojca Cesar** mag.inž.arh.
št. projekta:	026/2023
faza:	predlog OPPN
ID:	5789
vsebina risbe:	**Prikaz ureditev poteka omrežij in priključevanja objektov na GJI ter grajeno javno dobro**
merilo	**M 1:1000**
številka lista	**01.6**