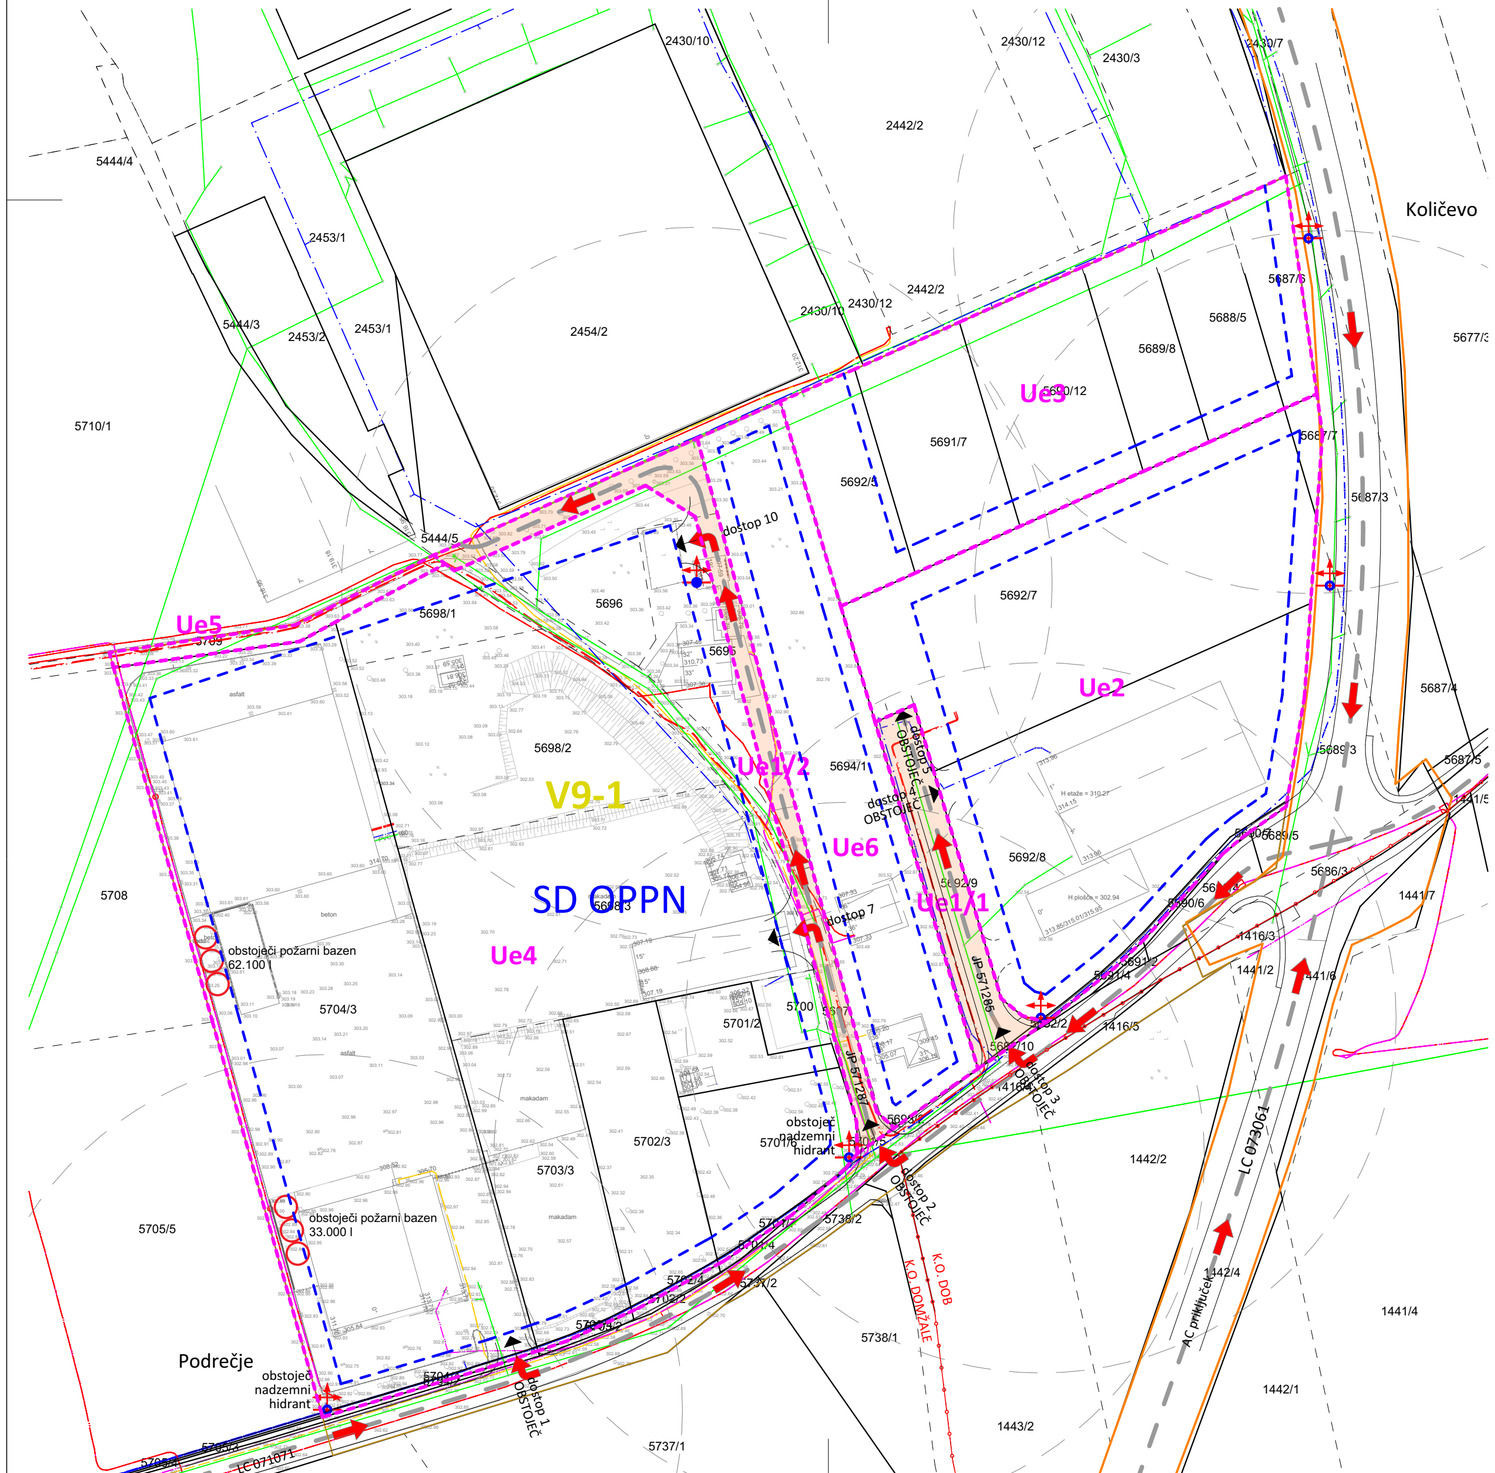

LEGENDA:

- Enota urejanja prostora V9-1 Pod Tosamo jug
- Območje veljavnega Občinskega podrobnega prostorskega načrta za del območja »V9-1 Pod Tosamo jug«
- Območje sprememb in dopolnitev občinskega podrobnega prostorskega načrta za del območja »V9-1 Pod Tosamo jug«
- Območje DPA - LN za AC Blagovica-Šentjakob
- Urejevalna enota
- Meja katastrske občine
- Urejene meje
- Neurejene meje
- Obstoječi objekti
- Gradbena meja
- Prometna ureditev
- Dostop
- Povezave
- Dostop za intervencijo
- Nadzemni hidrant (obstoječ)
- Nadzemni hidrant (nov)
- Javne površine

S

GEOPLAN

MAREC 2026

krovni projekt:	**Občinski podrobni prostorski načrt**
naziv projekta:	**OBČINSKI PODROBNI PROSTORSKI NAČRT 'V9-1 POD TOSAMO JUG', OBČINA DOMŽALE**
pripravljavec:	**Občina Domžale,**
pobudnika:	**DOBRAVC TRANSPORT, Tkalska ulica 1, SI-1230 Domžale** **zasebni investitor**
odgovorna prost. načrt.:	**Helena Kovač** univ.dipl.inž.arh. ZAPS PA PPN 0745
prostorski načrtovalec:	**Peter Kovač** mag.inž.arh. ZAPS PA 2303
sodelavka:	**Mojca Cesar** mag.inž.arh.
št. projekta:	026/2023
faza:	predlog OPPN
ID:	5789
vsebina risbe:	**Prikaz intervencijskih poti in javnih površin**
merilo	**M 1:1000**
številka lista	**01.7**