


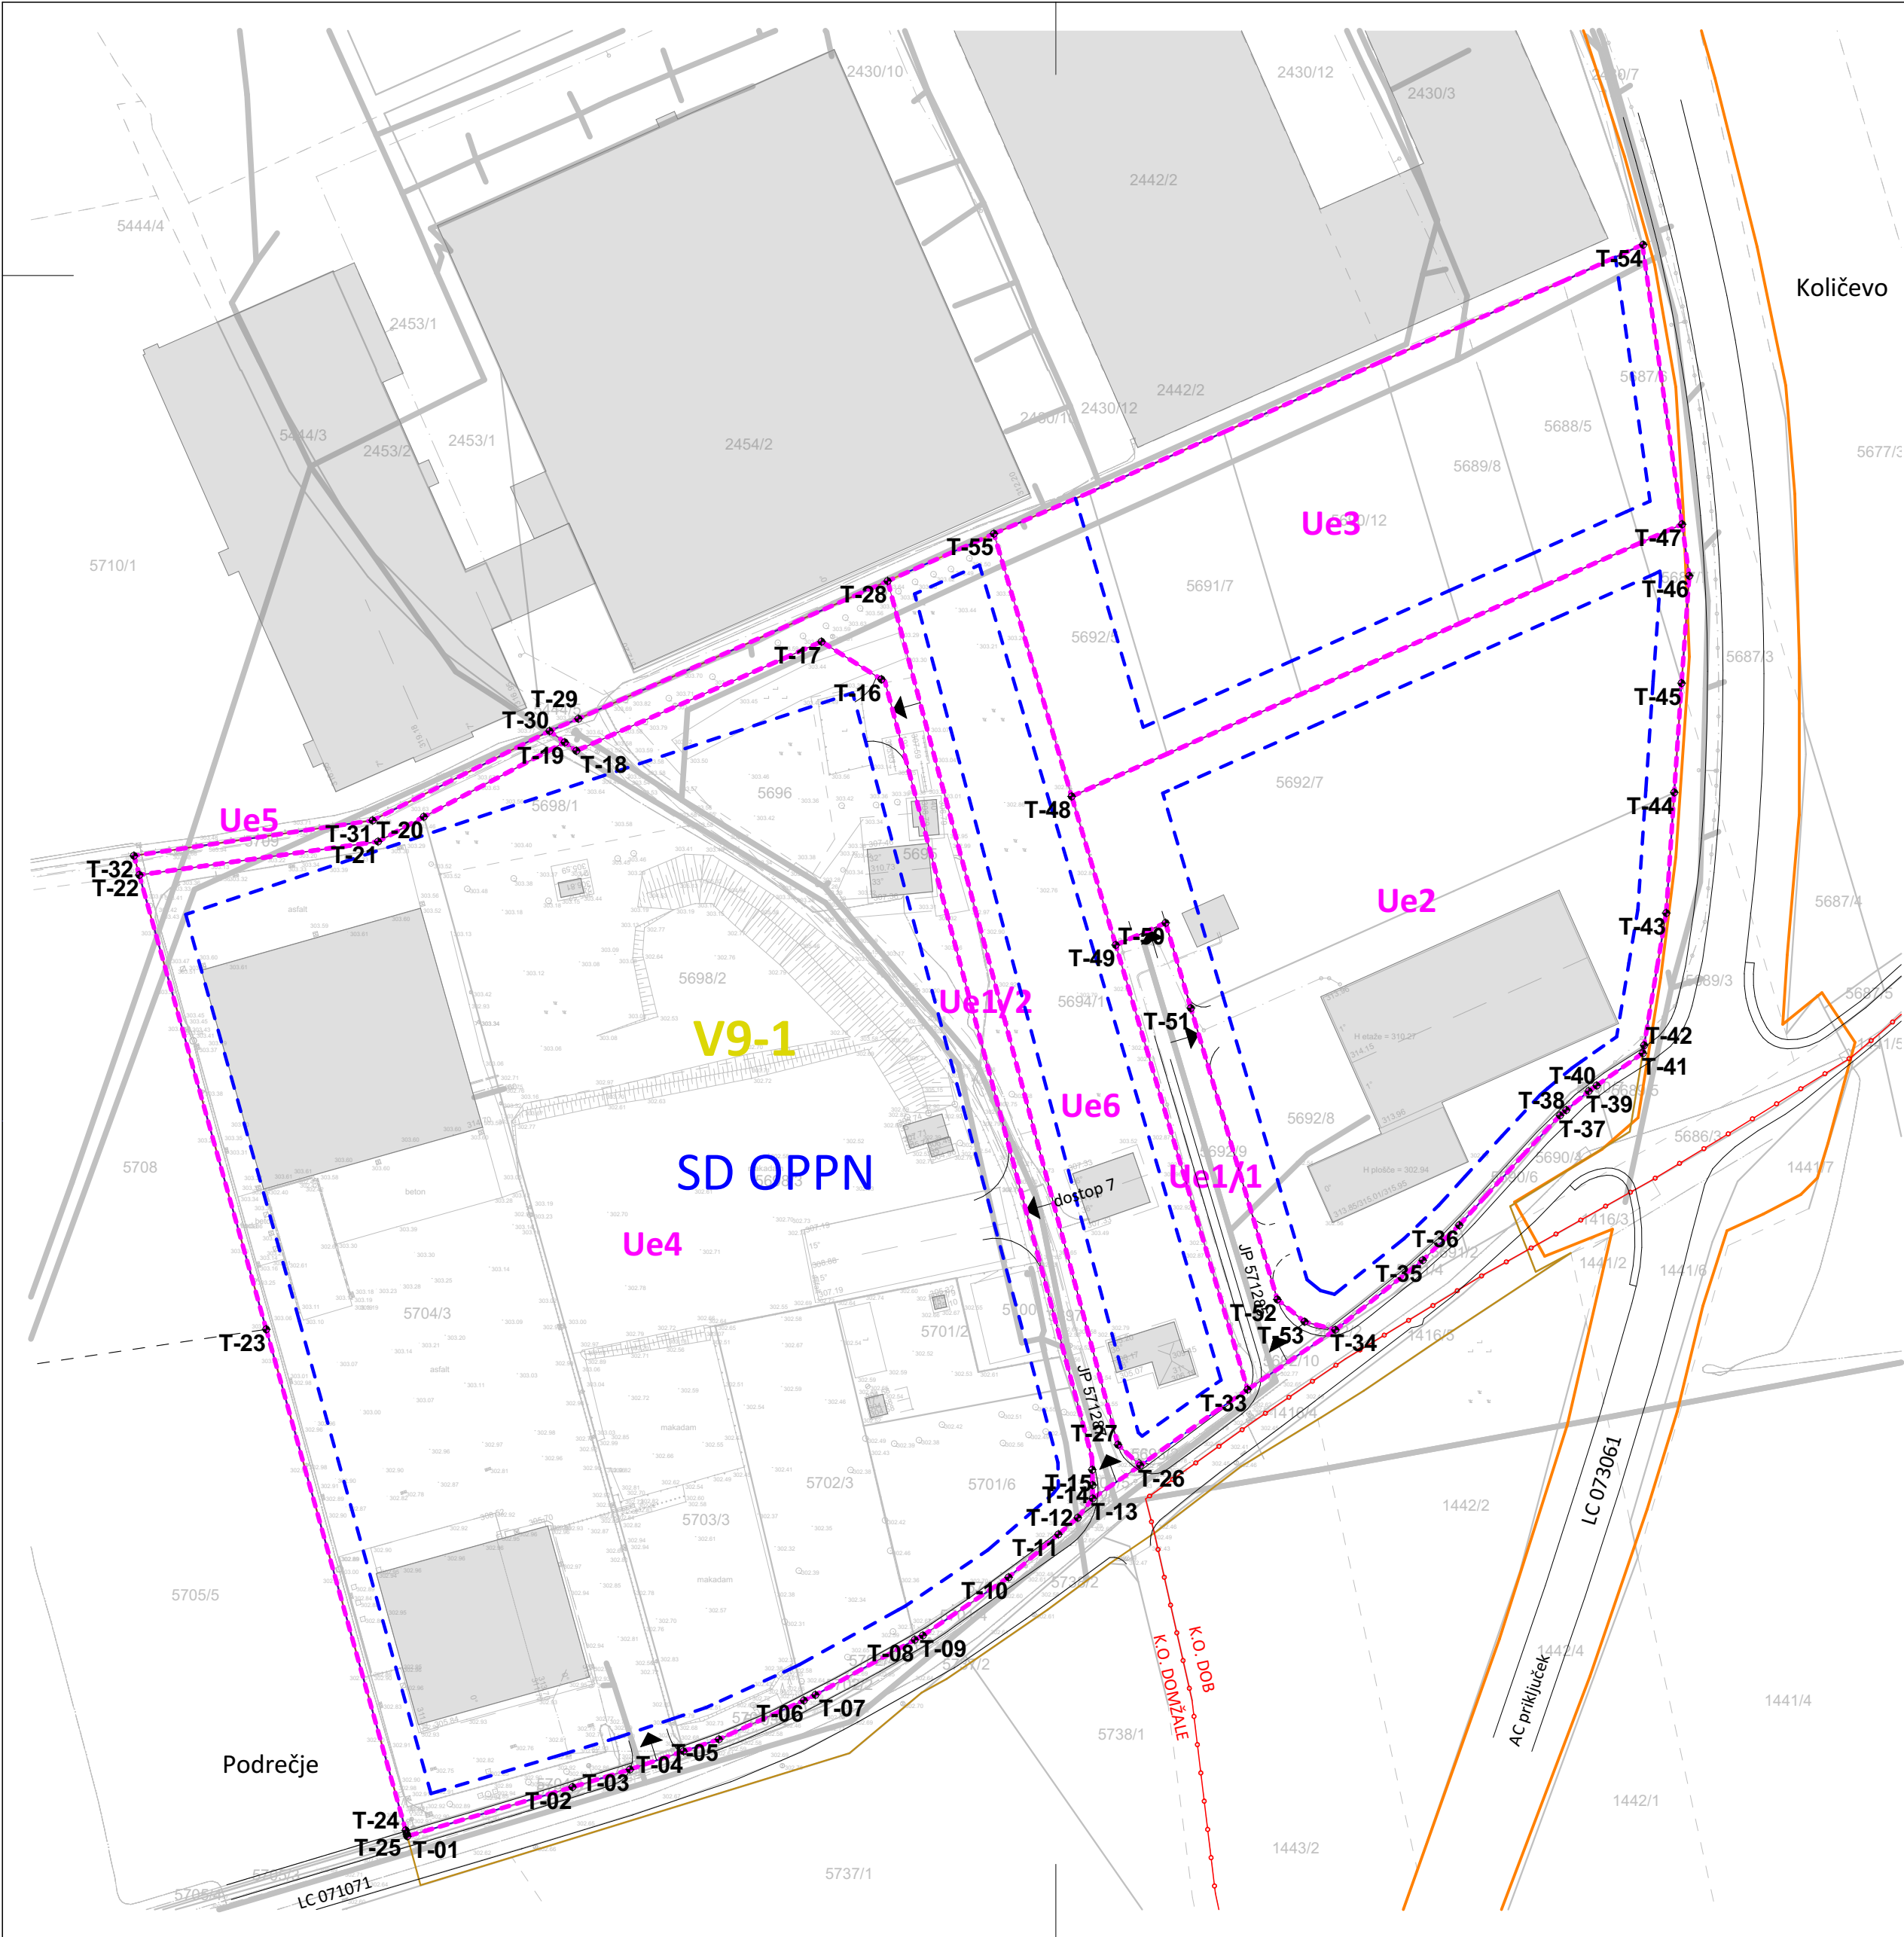

LEGENDA:

Enota urejanja prostora V9-1 Pod Tosamo jug

Območje veljavnega Občinskega podrobnega prostorskega načrta za del območja »V9-1 Pod Tosamo jug«

Območje sprememb in dopolnitev občinskega podrobnega prostorskega načrta za del območja »V9-1 Pod Tosamo jug«

Območje DPA - LN za AC Blagovica-Šentjakob

Urejevalna enota

Meja katastrske občine

Urejene meje

Neurejene meje

Obstoječi objekti

Gradbena meja

Točka

Nova parcela

Izpis koordinat					
Oznaka točke	Koordinata E	Koordinata N	Oznaka točke	Koordinata E	Koordinata N
T-01	470.217,5100	11.819,8600	T-27	470.342,3132	11.888,6305
T-02	470.246,5200	11.828,5000	T-28	470.301,8623	12.040,3266
T-03	470.256,6000	11.831,5900	T-29	470.247,5600	12.016,1400
T-04	470.266,0200	11.834,8000	T-30	470.242,4900	12.013,9900
T-05	470.272,2300	11.836,8900	T-31	470.211,4200	11.998,2800
T-06	470.287,1500	11.843,7200	T-32	470.169,5045	11.992,0768
T-07	470.289,1800	11.844,6900	T-33	470.365,0800	11.898,3100
T-08	470.306,6300	11.854,3600	T-34	470.380,4814	11.908,8096
T-09	470.308,0500	11.855,1300	T-35	470.395,8400	11.921,0400
T-10	470.323,1100	11.865,3500	T-36	470.402,2400	11.927,1800
T-11	470.331,8500	11.872,8800	T-37	470.419,9400	11.946,4700
T-12	470.335,2600	11.875,8100	T-38	470.421,0200	11.947,4100
T-13	470.337,8800	11.879,2000	T-39	470.424,9900	11.950,7300
T-14	470.337,8700	11.881,5300	T-40	470.426,3800	11.951,7200
T-15	470.337,7950	11.884,2281	T-41	470.434,4900	11.957,3900
T-16	470.300,7735	12.023,0633	T-42	470.434,7200	11.958,7800
T-17	470.290,2495	12.029,6825	T-43	470.438,6000	11.982,0200
T-18	470.247,1933	12.010,5077	T-44	470.440,0100	12.003,2000
T-19	470.245,1600	12.012,0100	T-45	470.441,2900	12.022,3900
T-20	470.220,4000	11.998,9200	T-46	470.442,6400	12.041,2300
T-21	470.212,3800	11.994,5700	T-47	470.441,3800	12.050,3000
T-22	470.170,4500	11.988,7000	T-48	470.334,1800	12.002,5000
T-23	470.192,7300	11.908,9000	T-49	470.341,9200	11.976,4000
T-24	470.217,2300	11.820,9100	T-50	470.350,6800	11.980,2900
T-25	470.217,4100	11.820,2700	T-51	470.355,1200	11.965,3100
T-26	470.346,2300	11.884,9900	T-52	470.370,3000	11.914,1400

Oznaka točke	Koordinata E	Koordinata N
T-53	470.375,0900	11.910,2400
T-54	470.434,5500	12.099,4000
T-55	470.320,5300	12.048,6400

S

PRAVILO: Prikazane koordinate določajo obodno parcelacijo posamezne urejevalne enote (Ue). Znotraj posamezne Ue je skladno z odlokom dopustna etapna gradnja na gradbeni parceli. Gradbene parcele se lahko formirajo skladno z odlokom, vendar na način, da je po dokončani gradnji z gradbenimi parcelami pokrito celotno območje posamezne Ue.

GEPLAN

MAREC 2026

krovni projekt:

naziv projekta:

Občinski podrobni prostorski načrt

OBČINSKI PODROBNI PROSTORSKI NAČRT 'V9-1 POD TOSAMO JUG', OBČINA DOMŽALE

pripravljaavec:

pobudnika:

Občina Domžale,

DOBRAVC TRANSPORT, Tkalska ulica 1, SI-1230 Domžale zasebni investitor

odgovorna prost. načrt:

prostorski načrtovalec:

sodelavka:

Helena Kovač univ.dipl.inž.arh. ZAPS PAPPN 0745

Peter Kovač mag.inž.arh. ZAPS PA2303

Mojca Cesar mag.inž.arh.

št. projekta:

faza:

ID:

026/2023

predlog OPPN

5789

vsebina risbe:

merilo

številka lista

Načrt parcelacije

M 1:1000

01.8