




<b>EVO</b> d.o.o. inženirske storitve	Načrt: NAČRT ELEKTRIČNIH INŠTALACIJ IN EL. OPREME	Datum: AVGUST 2018	Investitor: OBČINA DOMŽALE	St. projekta:	Št. risbe: 12
	Vsebina: VEZALNA SHEMA VIDEO NADZOR	Odgovorni projektant: Z.Pavlin, udie (E-0582)	LJUBLJANSKA 69, 1230 DOMŽALE	St. načrta: 15-082	List: 1/1
Vrsta dokumentacije: PZI	Merilo:	Ime datoteke: ENOPVEZ 15-082 PZI-nova-FAZE	Objekt: HKC DOMŽALE ZAHODNI DEL		

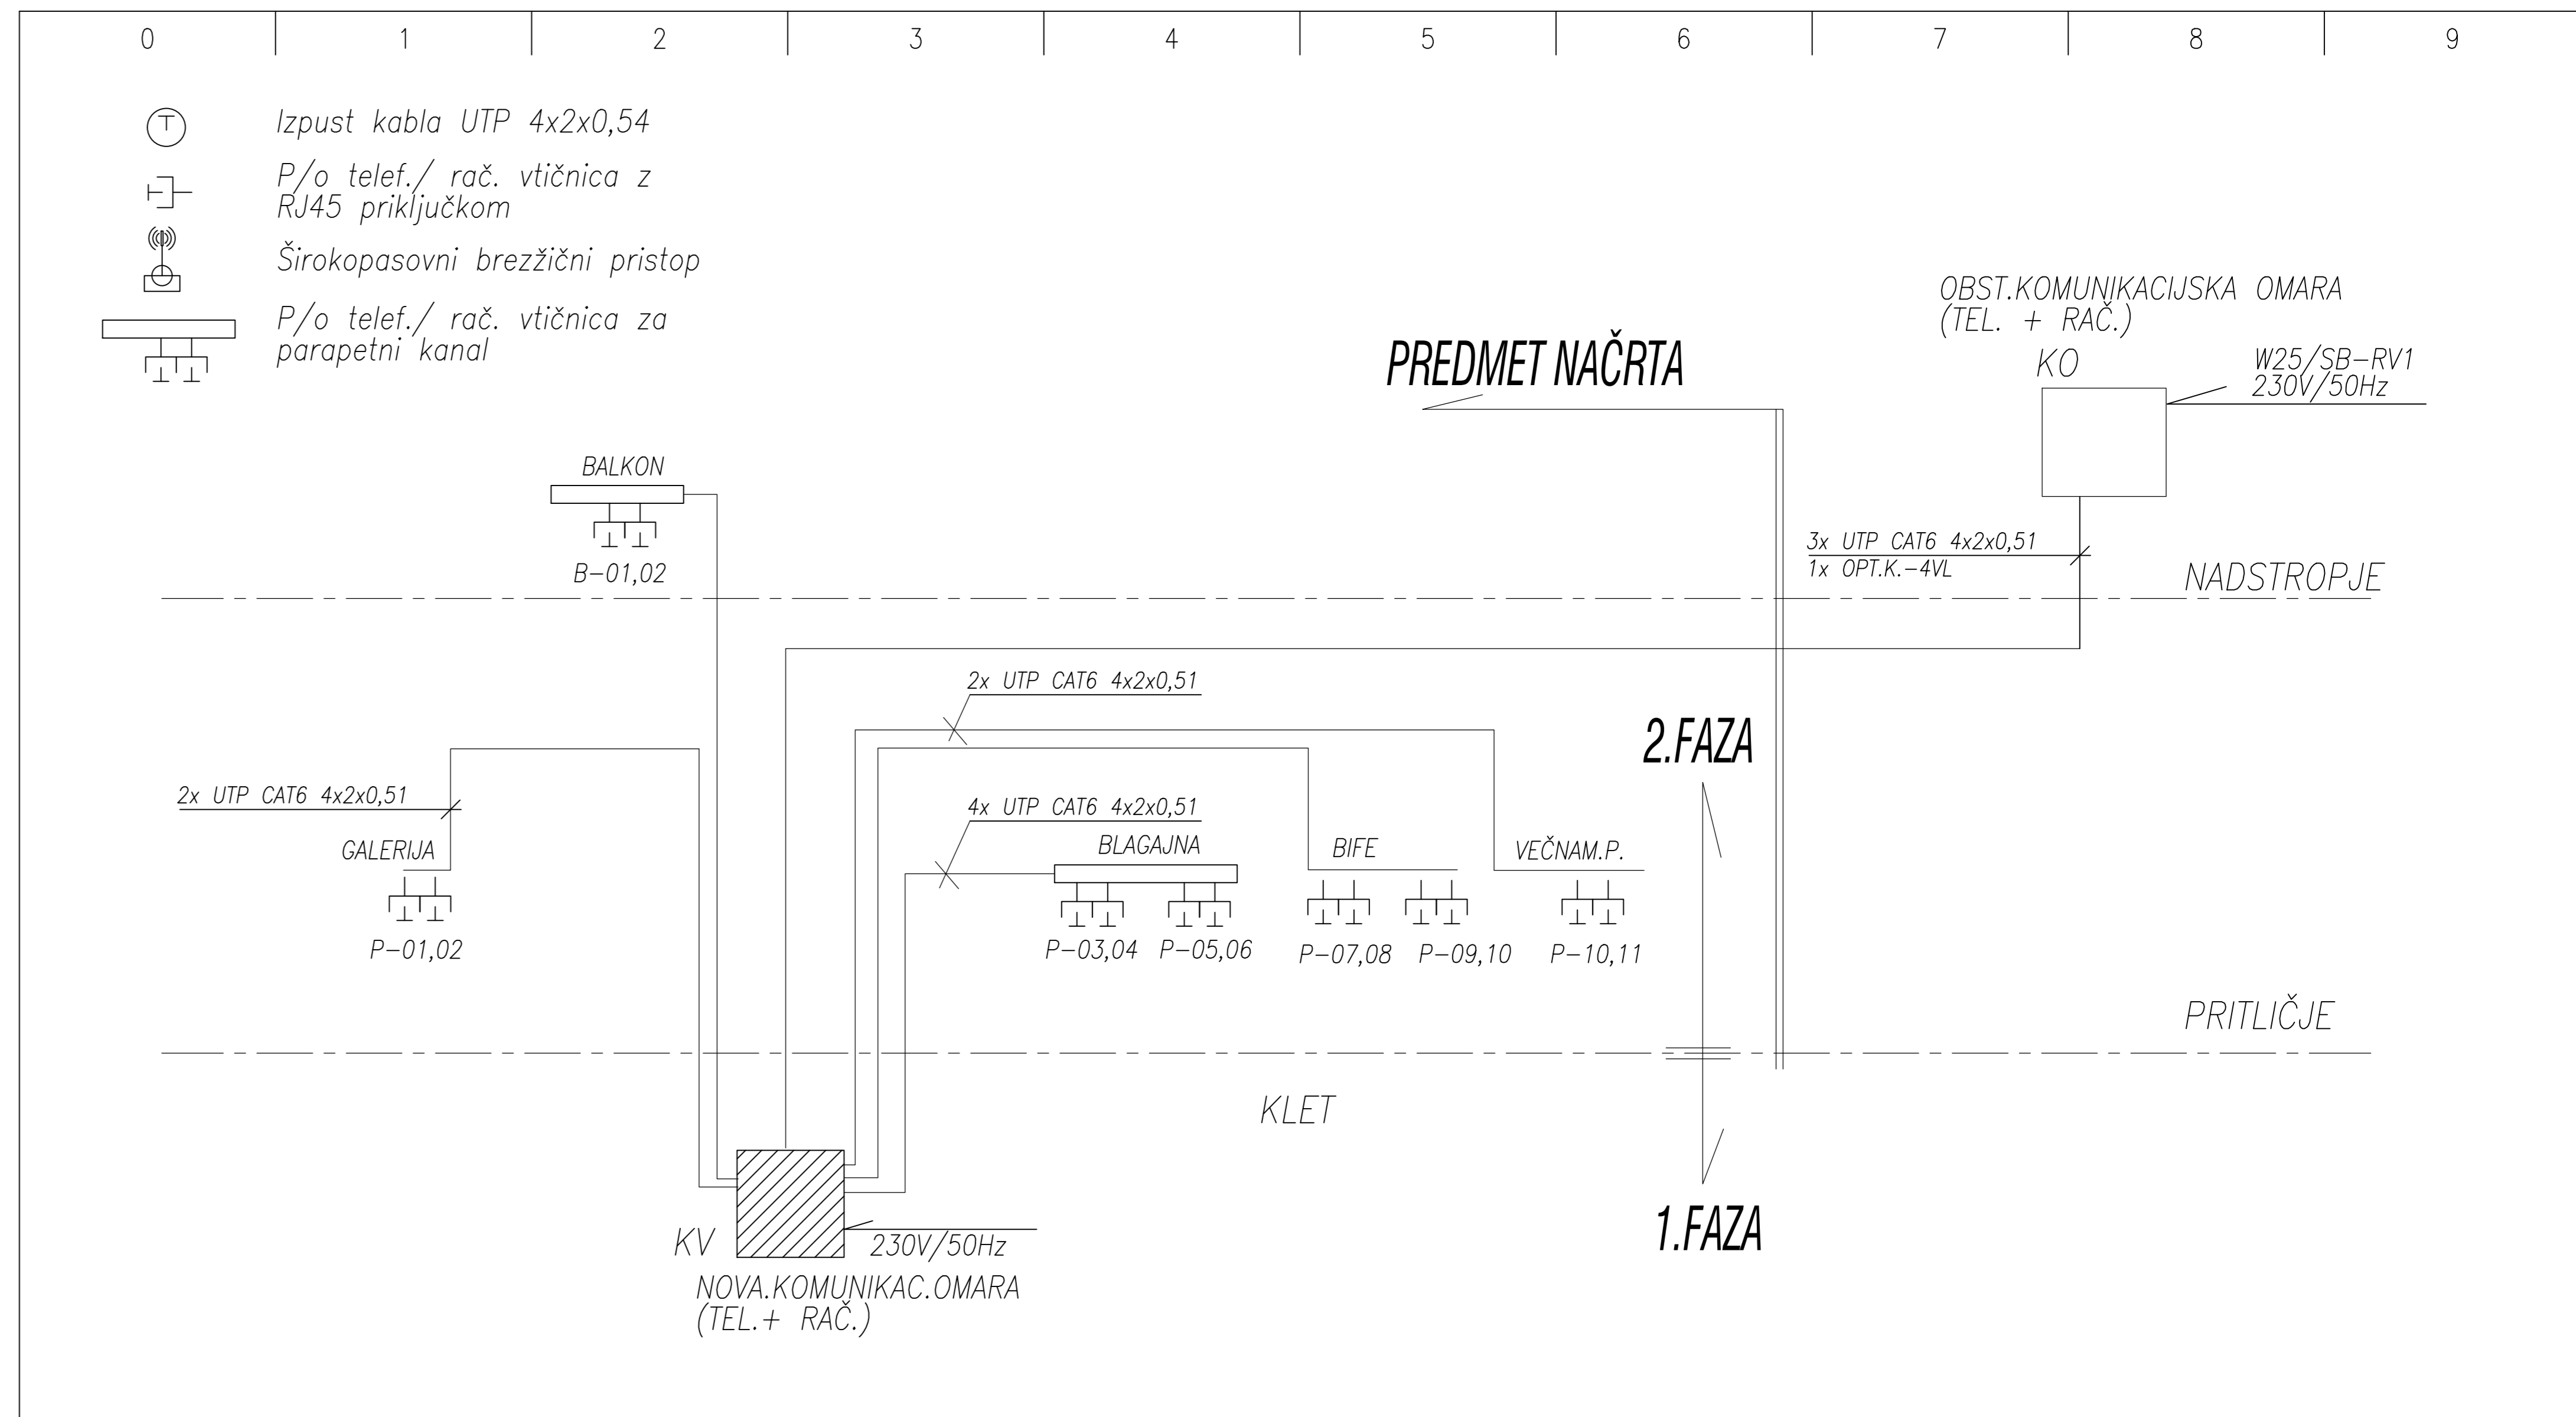

<b>EVO</b> d.o.o. inženirske storitve	Načrt: NAČRT ELEKTRIČNIH INŠTALACIJ IN EL. OPREME	Datum: AVGUST 2018	Investitor: OBČINA DOMŽALE	St. projekta:	Št. risbe: 10
	Vsebina: VEZALNA SHEMA STRUKTURALNA INŠTALACIJA	Odgovorni projektant: Z.Pavlin, udie (E-0582)	LJUBLJANSKA 69, 1230 DOMŽALE	St. načrta: 15-082	List: 1/1
Vrsta dokumentacije: PZI	Merilo:	Ime datoteke: ENOPVEZ 15-082 PZI-nova-FAZE	Objekt: HKC DOMŽALE ZAHODNI DEL		

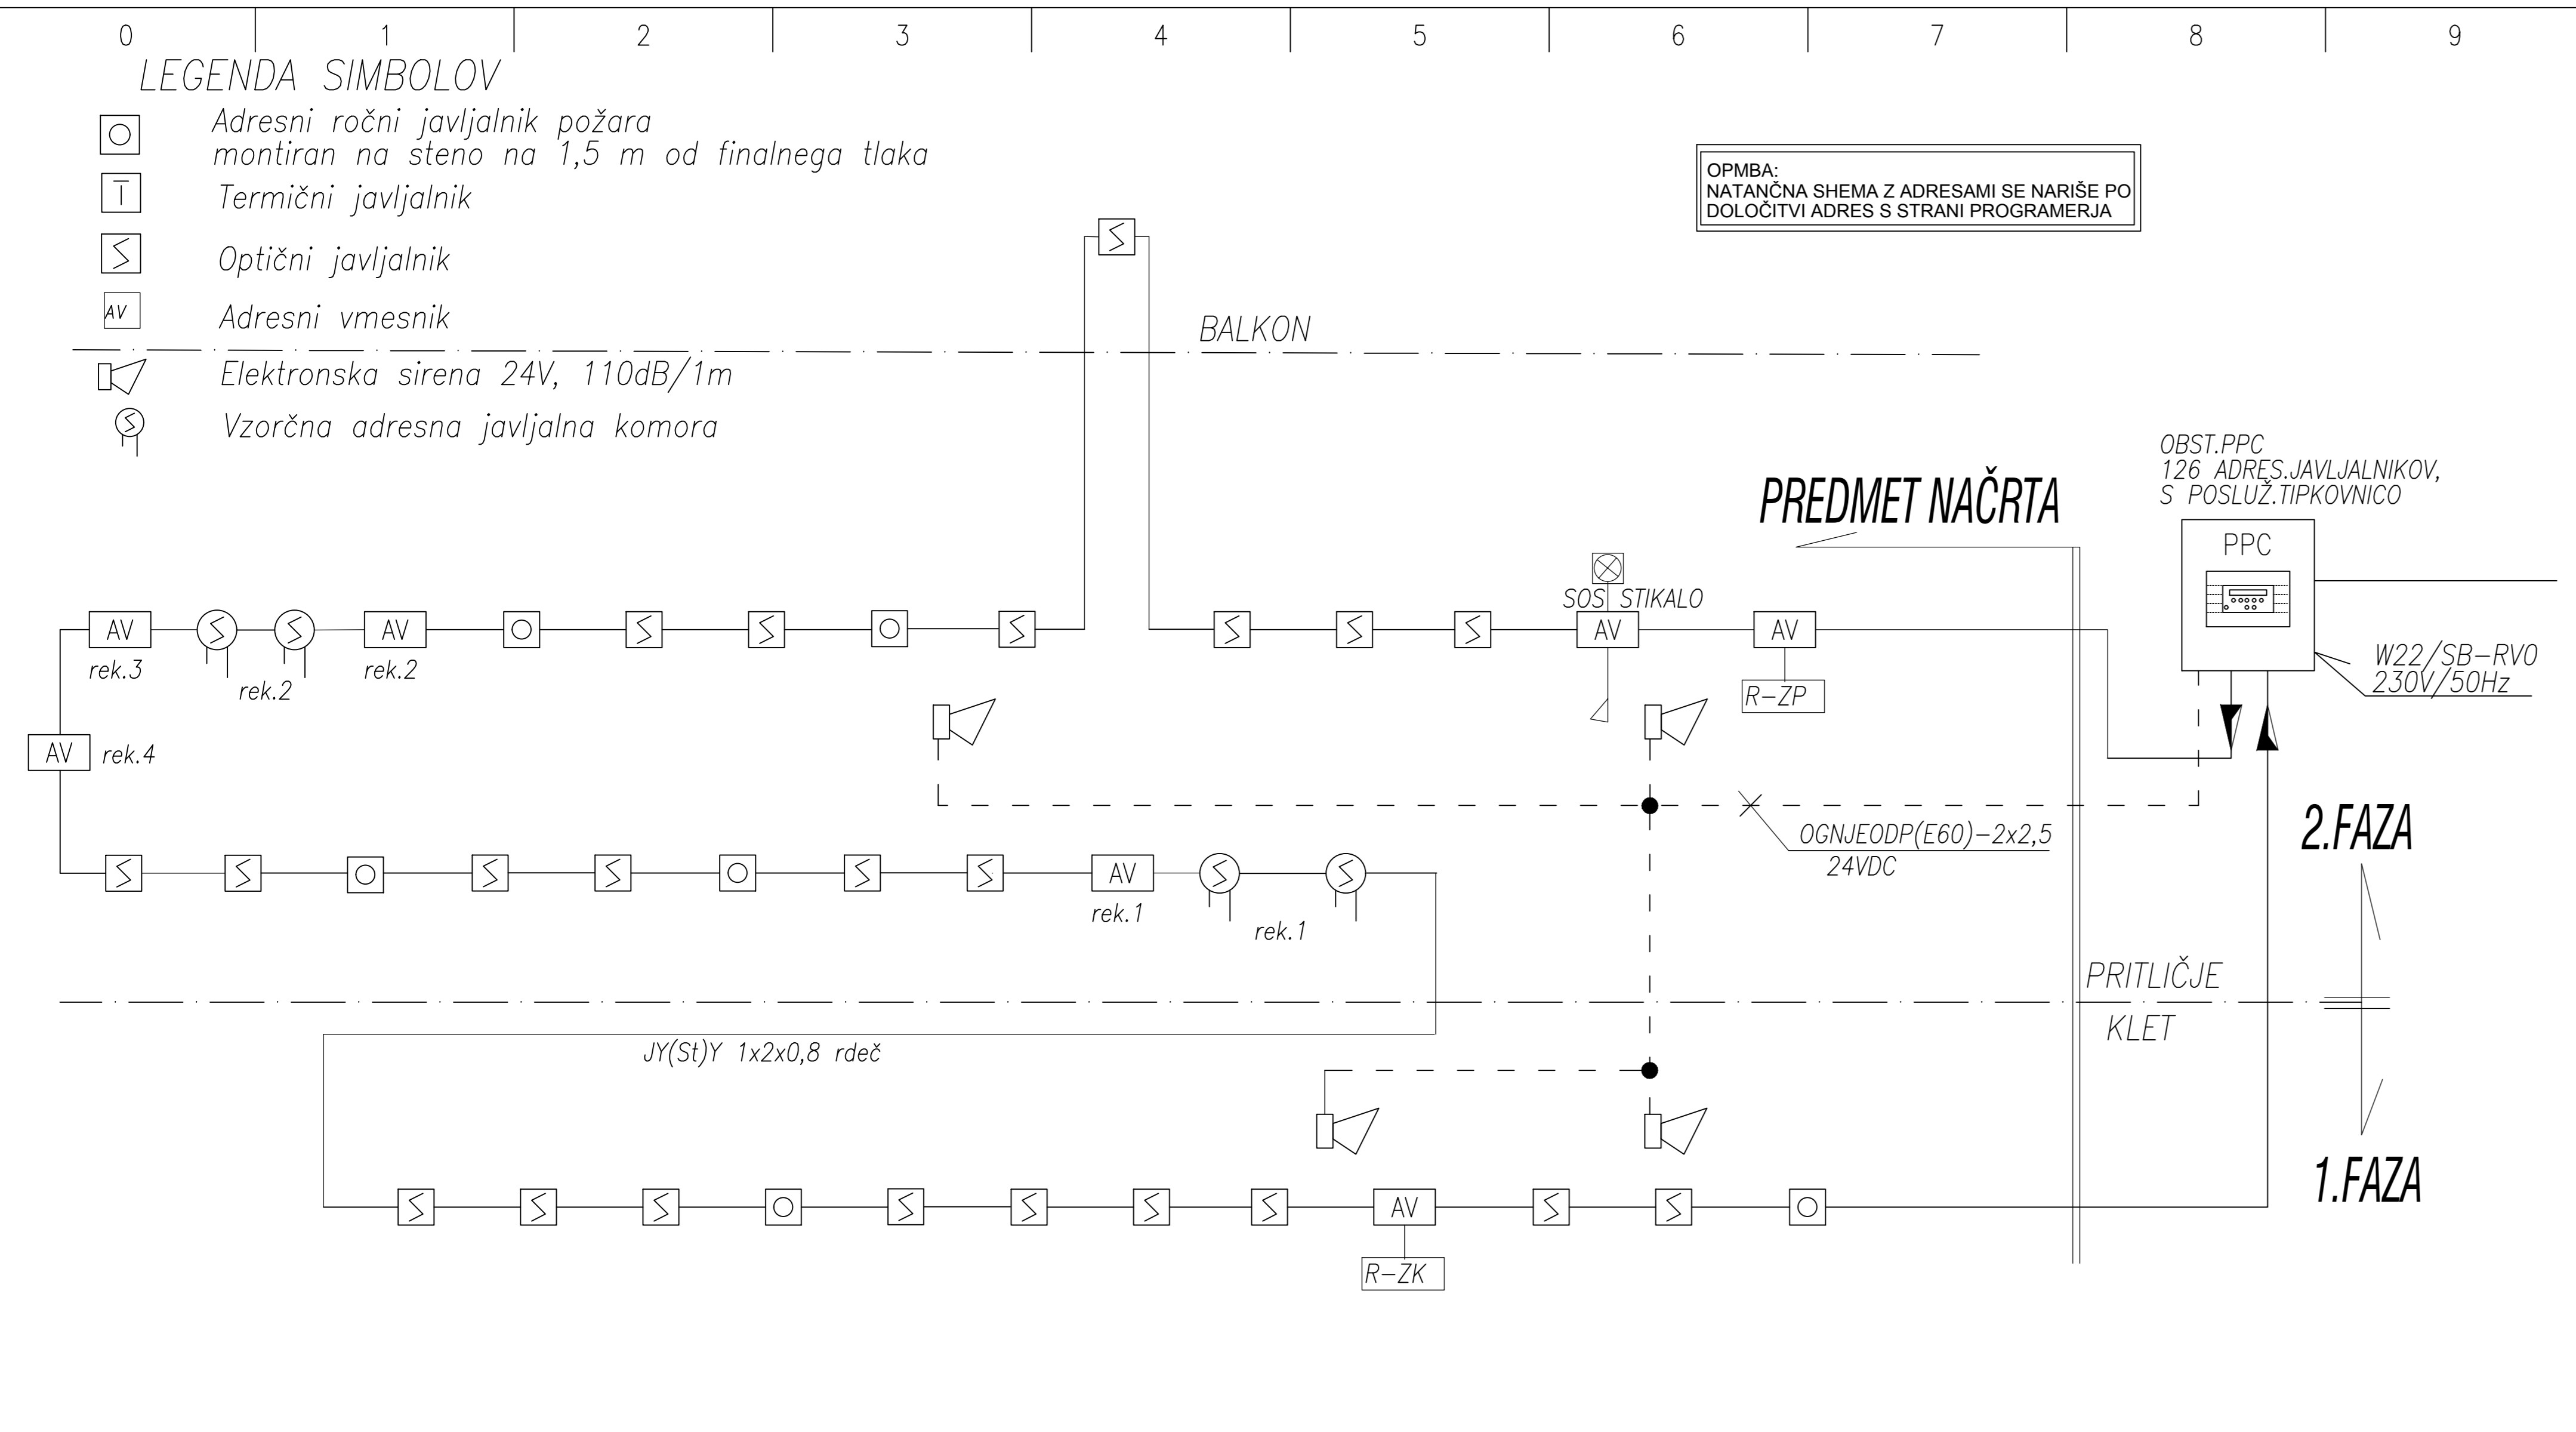

<b>EVO</b> d.o.o. inženirske storitve	Načrt: NAČRT ELEKTRIČNIH INŠTALACIJ IN EL. OPREME	Datum: AVGUST 2018	Investitor: OBČINA DOMŽALE	St. projekta:	Št. risbe: 13
	Vsebina: VEZALNA SHEMA PROTIPOŽARNA INŠTALACIJA	Odgovorni projektant: Z.Pavlin, udie (E-0582)	LJUBLJANSKA 69, 1230 DOMŽALE	St. načrta: 15-082	List: 1/1
Vrsta dokumentacije: PZI	Merilo:	Ime datoteke: ENOPVEZ 15-082 PZI-nova-FAZE	Objekt: HKC DOMŽALE ZAHODNI DEL		

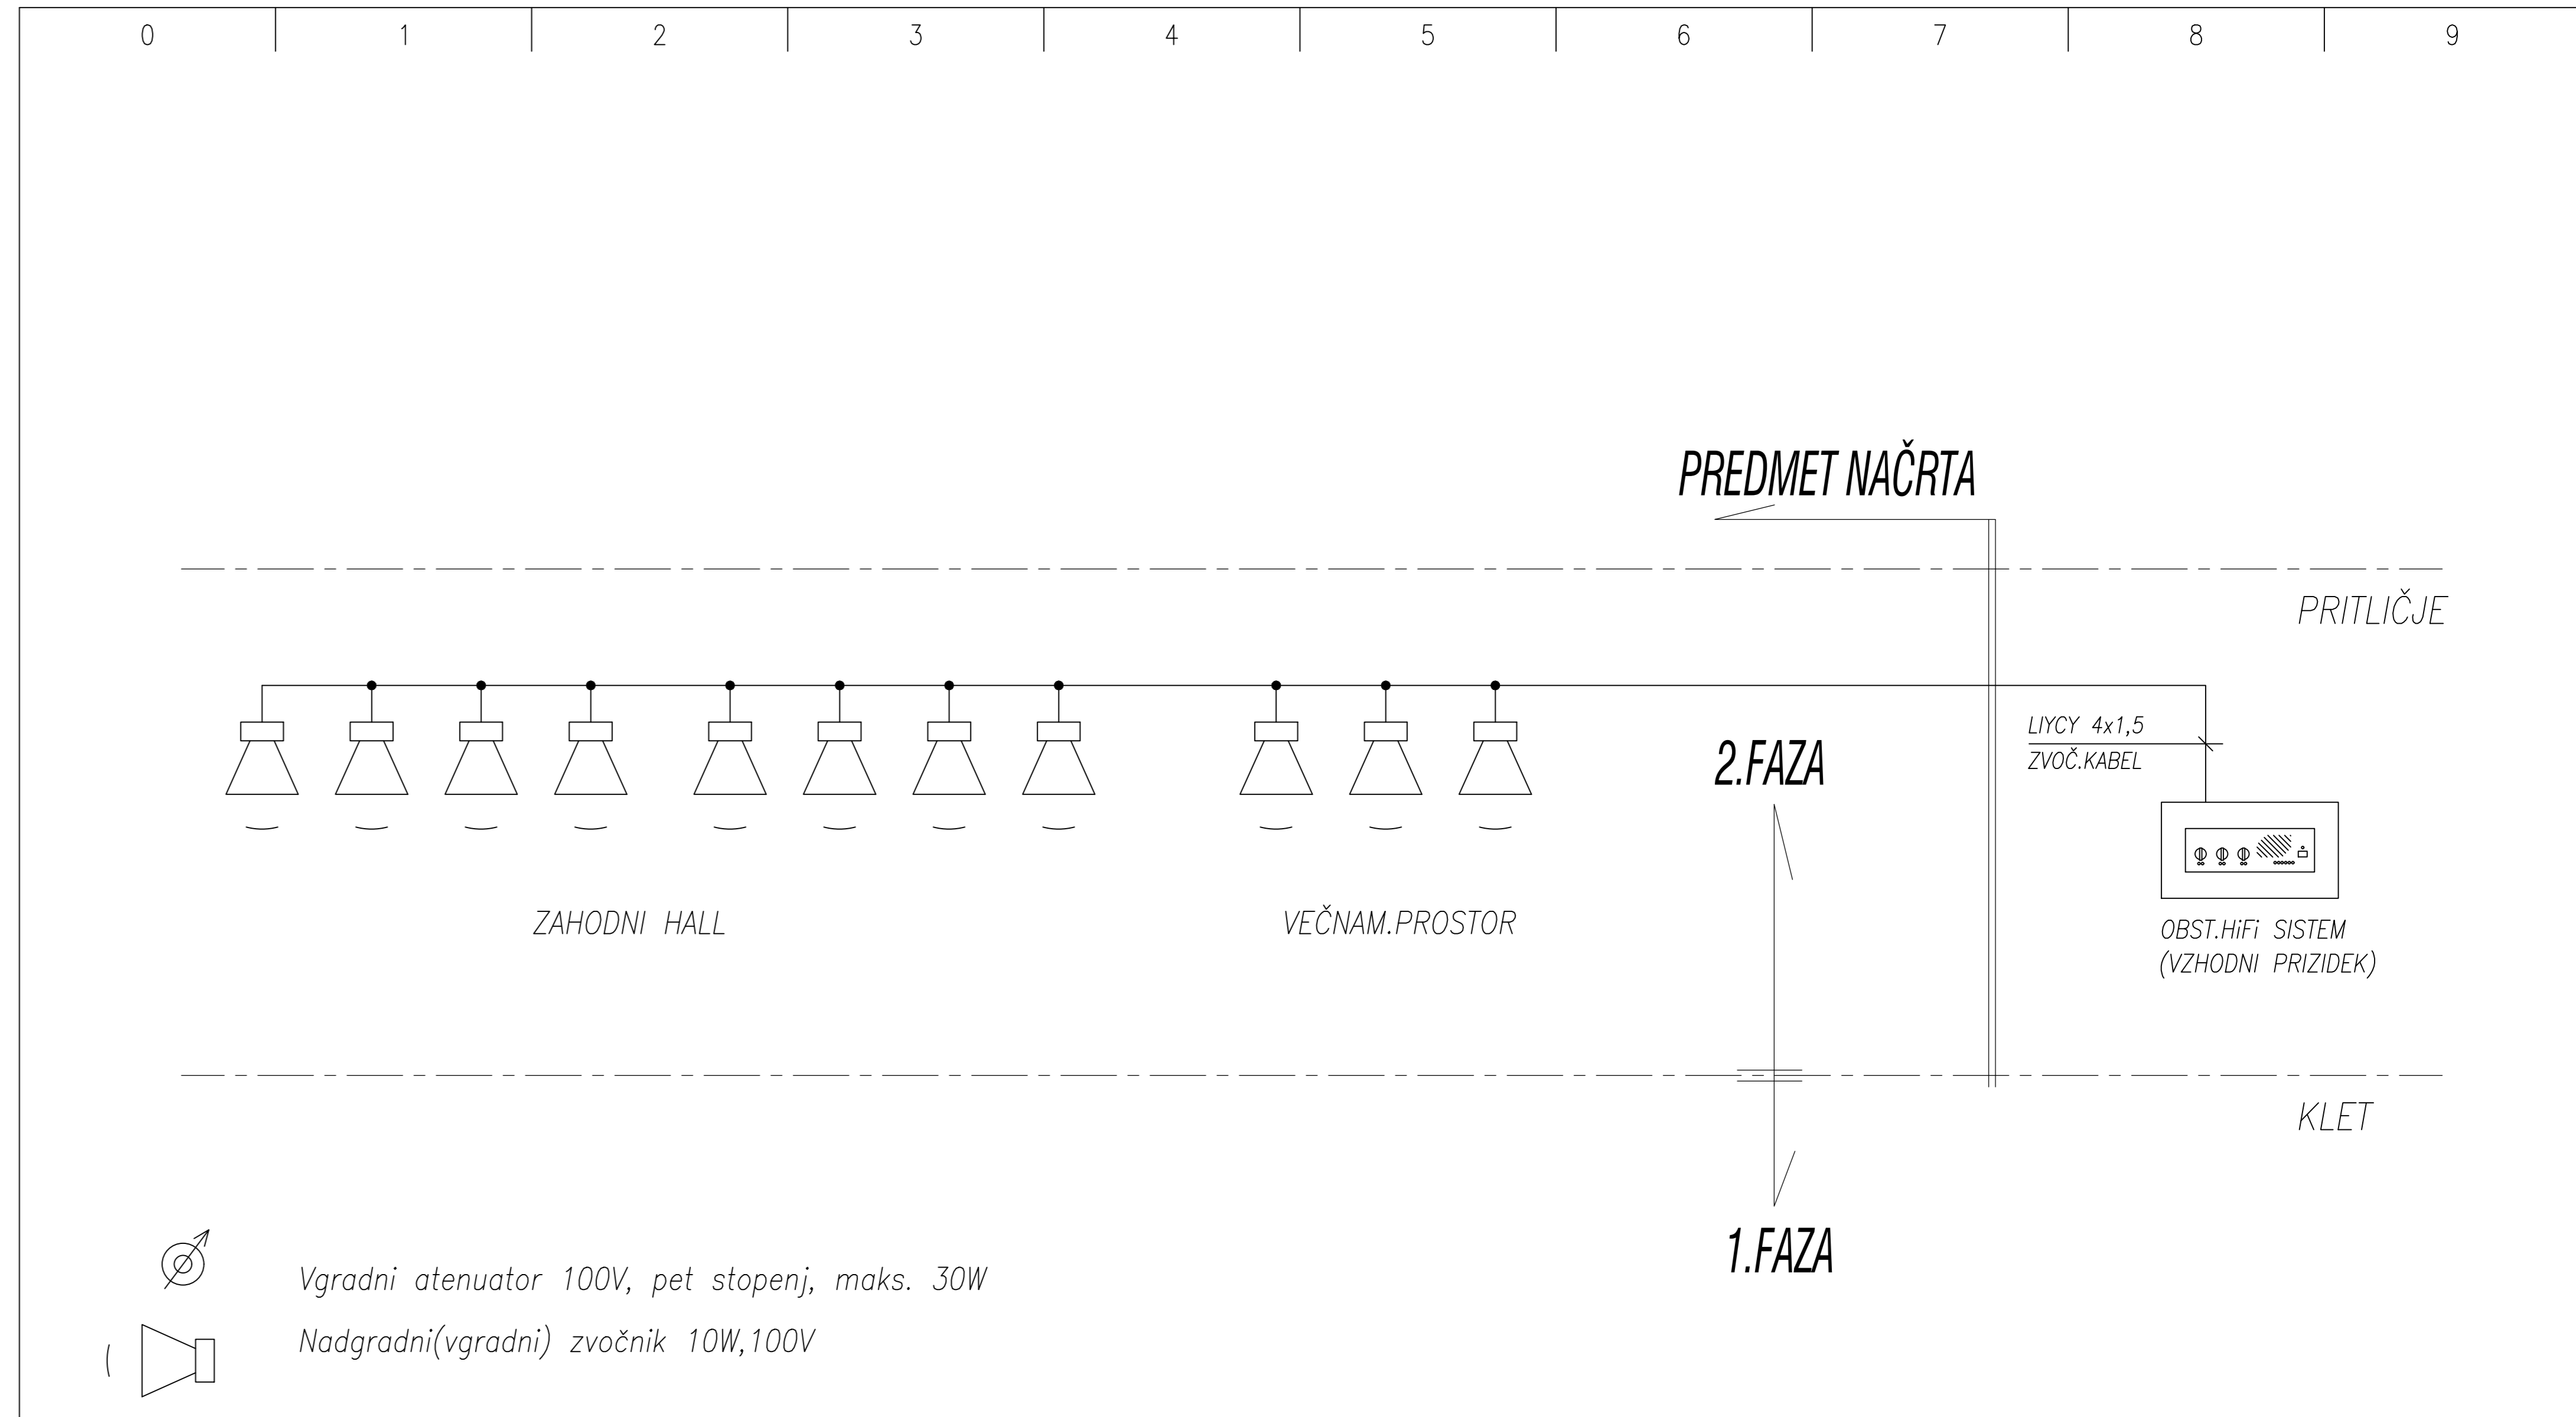

<b>EVO</b> d.o.o. inženirske storitve	Načrt: NAČRT ELEKTRIČNIH INŠTALACIJ IN EL. OPREME	Datum: AVGUST 2018	Investitor: OBČINA DOMŽALE	St. projekta:	Št. risbe: 11
	Vsebina: VEZALNA SHEMA OZVOČENJE	Odgovorni projektant: Z.Pavlin, udie (E-0582)	LJUBLJANSKA 69, 1230 DOMŽALE	St. načrta: 15-082	List: 1/1
Vrsta dokumentacije: PZI	Merilo:	Ime datoteke: ENOPVEZ 15-082 PZI-nova-FAZE	Objekt: HKC DOMŽALE ZAHODNI DEL		